

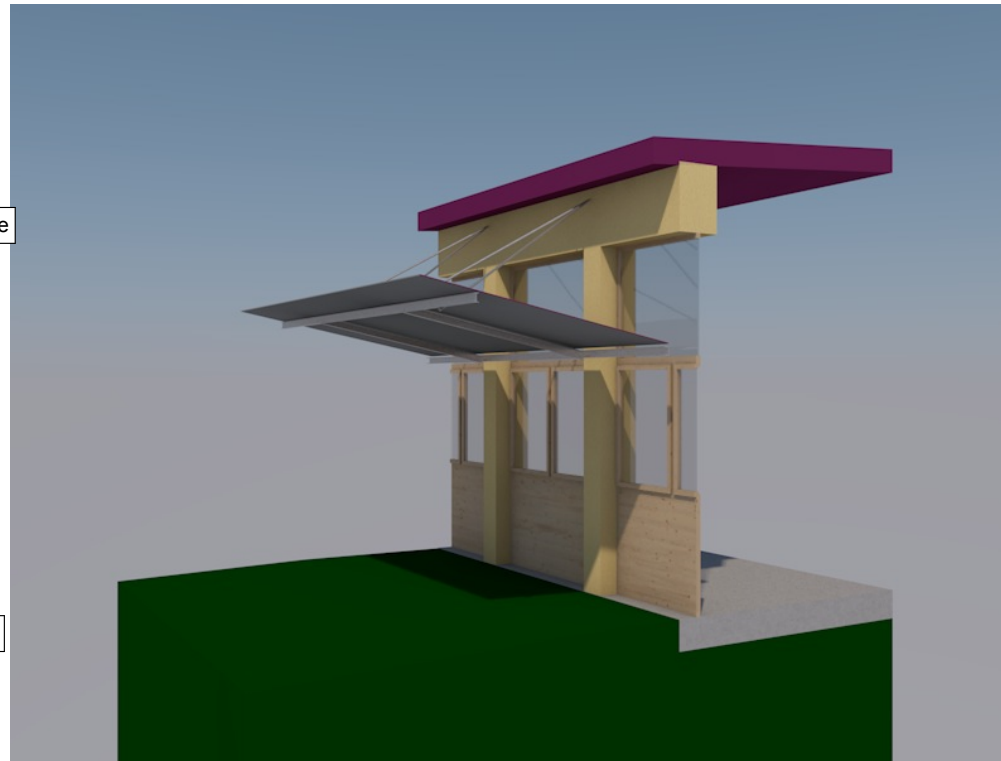
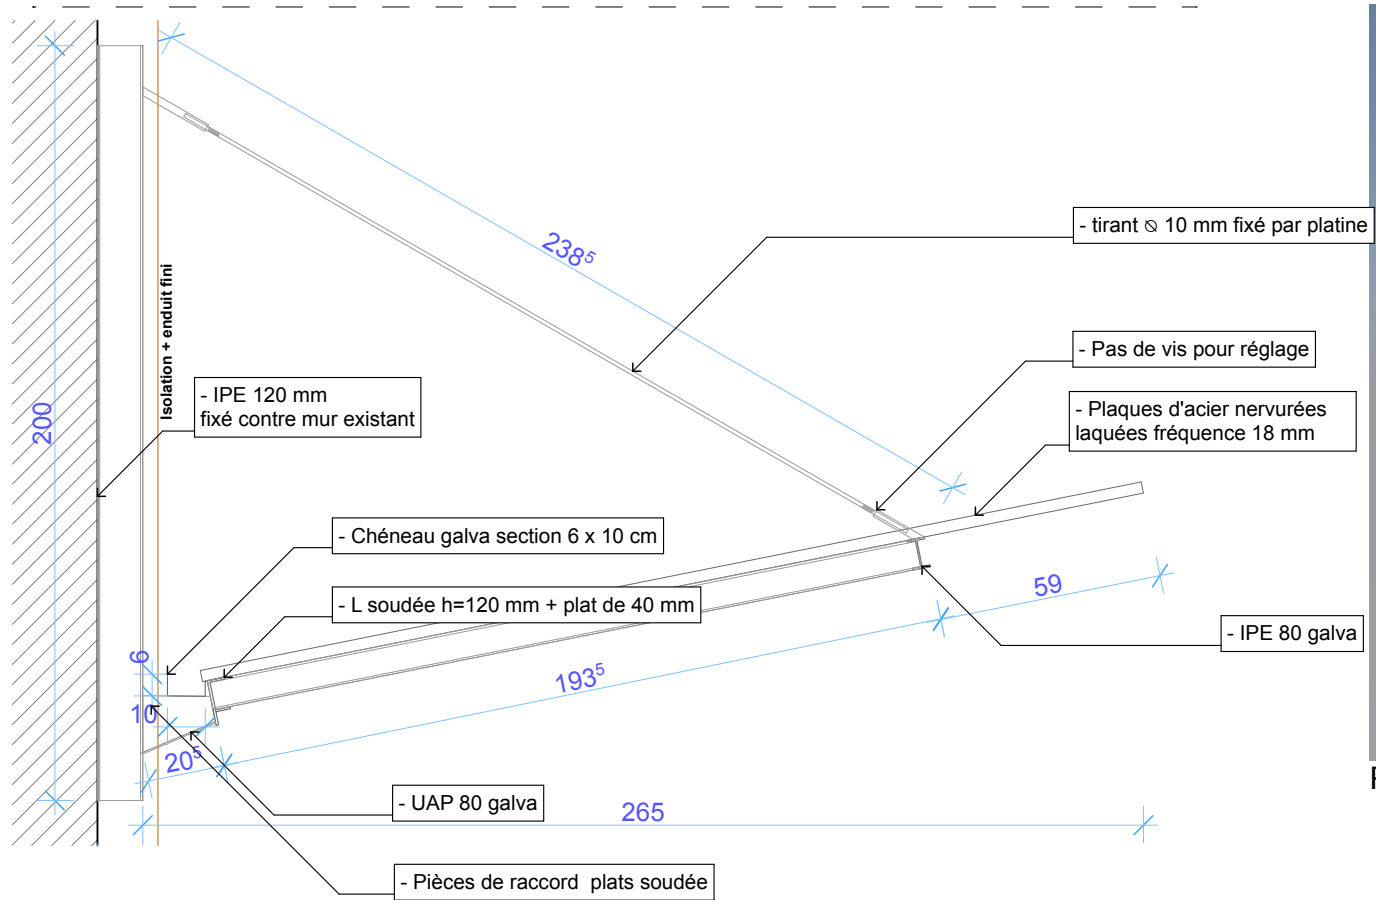


# Détail 08 profil

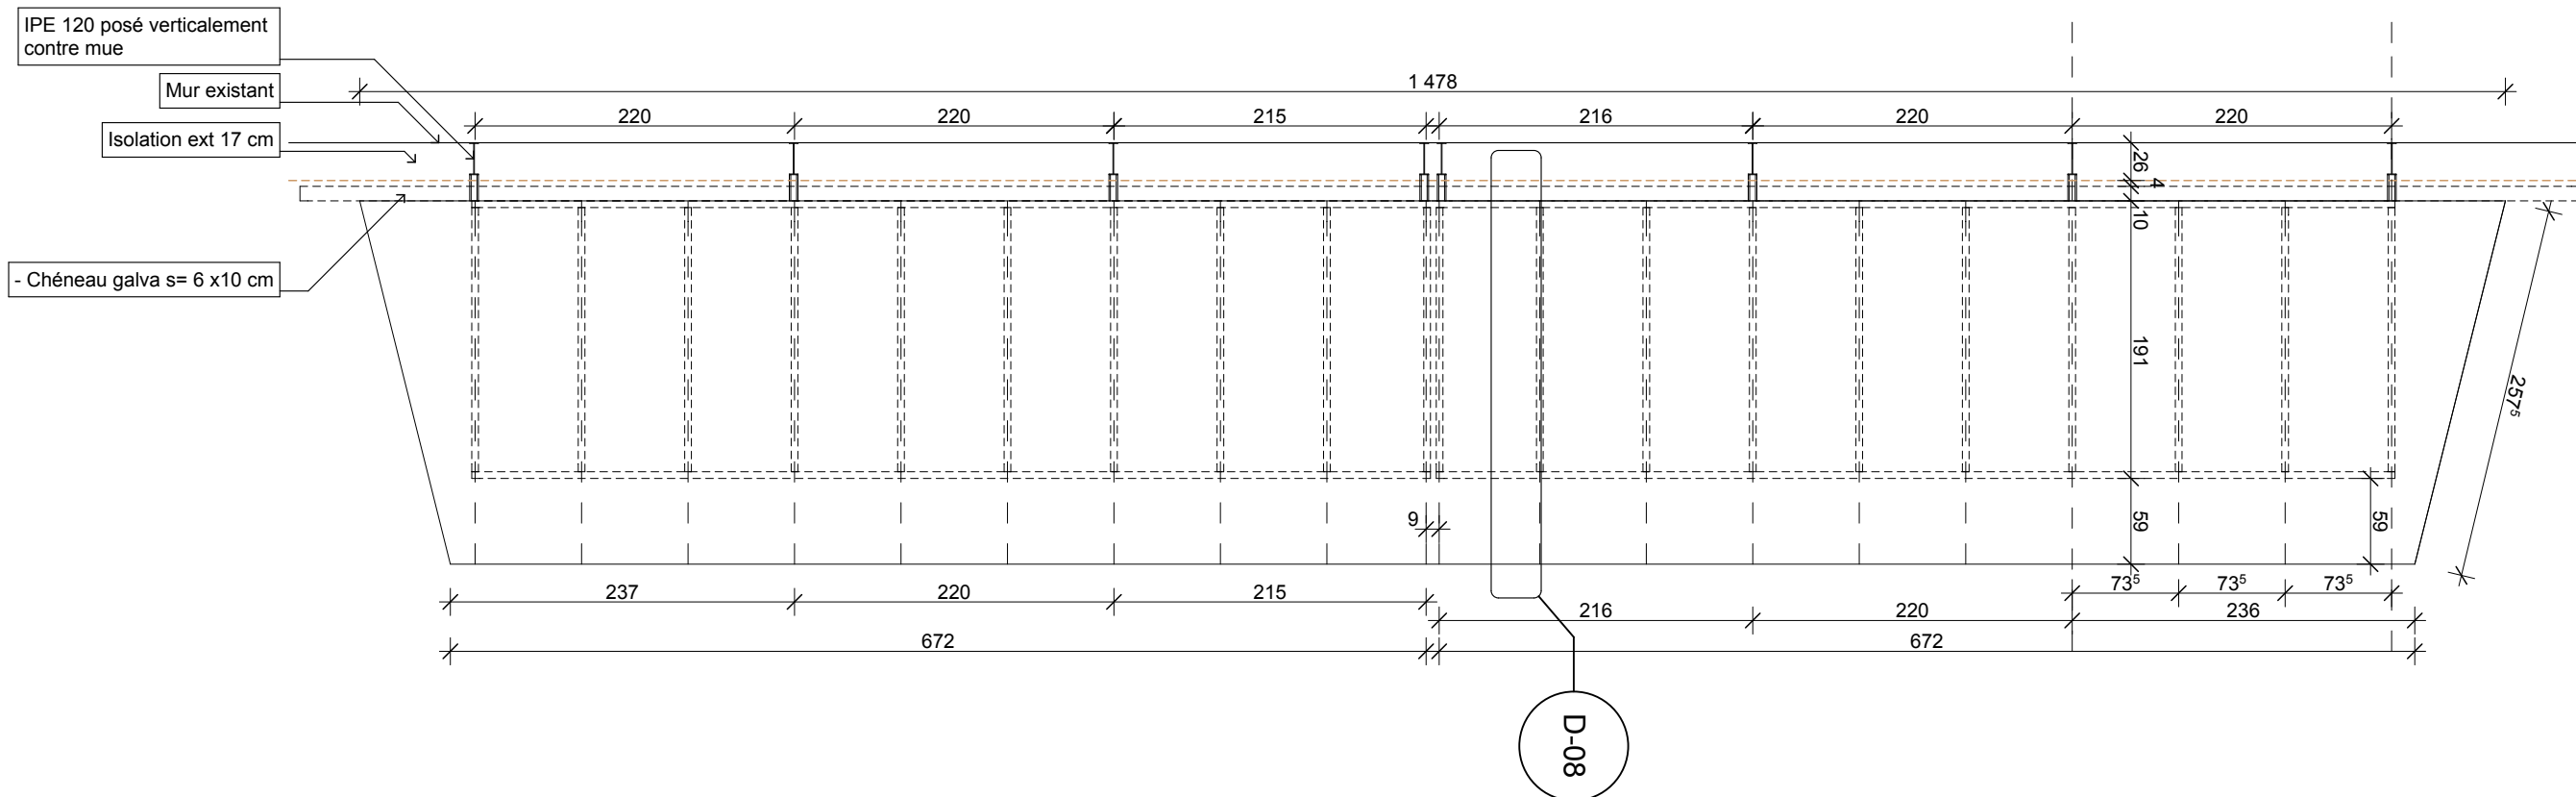

# Détail seuil porte

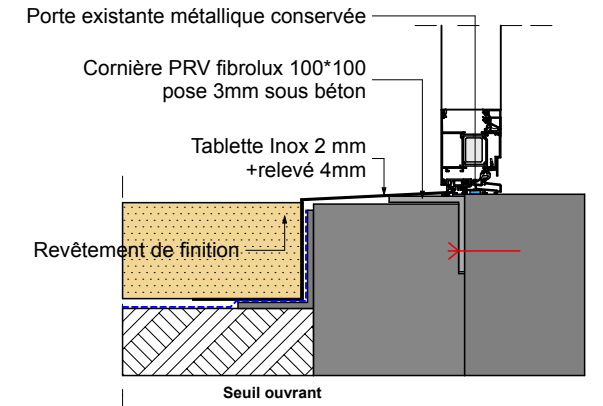

Ouvrage : Rénovation d'une Ecole à Dieulouard (54) 8, rue Saint Laurent, Dieulouard		Maitre d'ouvrage: Commune de Dieulouard		Maitre d'oeuvre : Ateliers d-Form Mr Tristan Chaudon architecte dplg			RevID	ChID	Nom de changement	Date 29/07/2016
N° de plan: EX-01	Titre: Auvent et seuil de porte	Echelle : 1:50, 1:20, 1:10	Format : A3	N° de projet : (7257)	Contact : Chaudon	N° de contact : 0367300107	Email : tristan.chaudon@architectes.org			