


Détail coupes horizontales sur pilier (1)

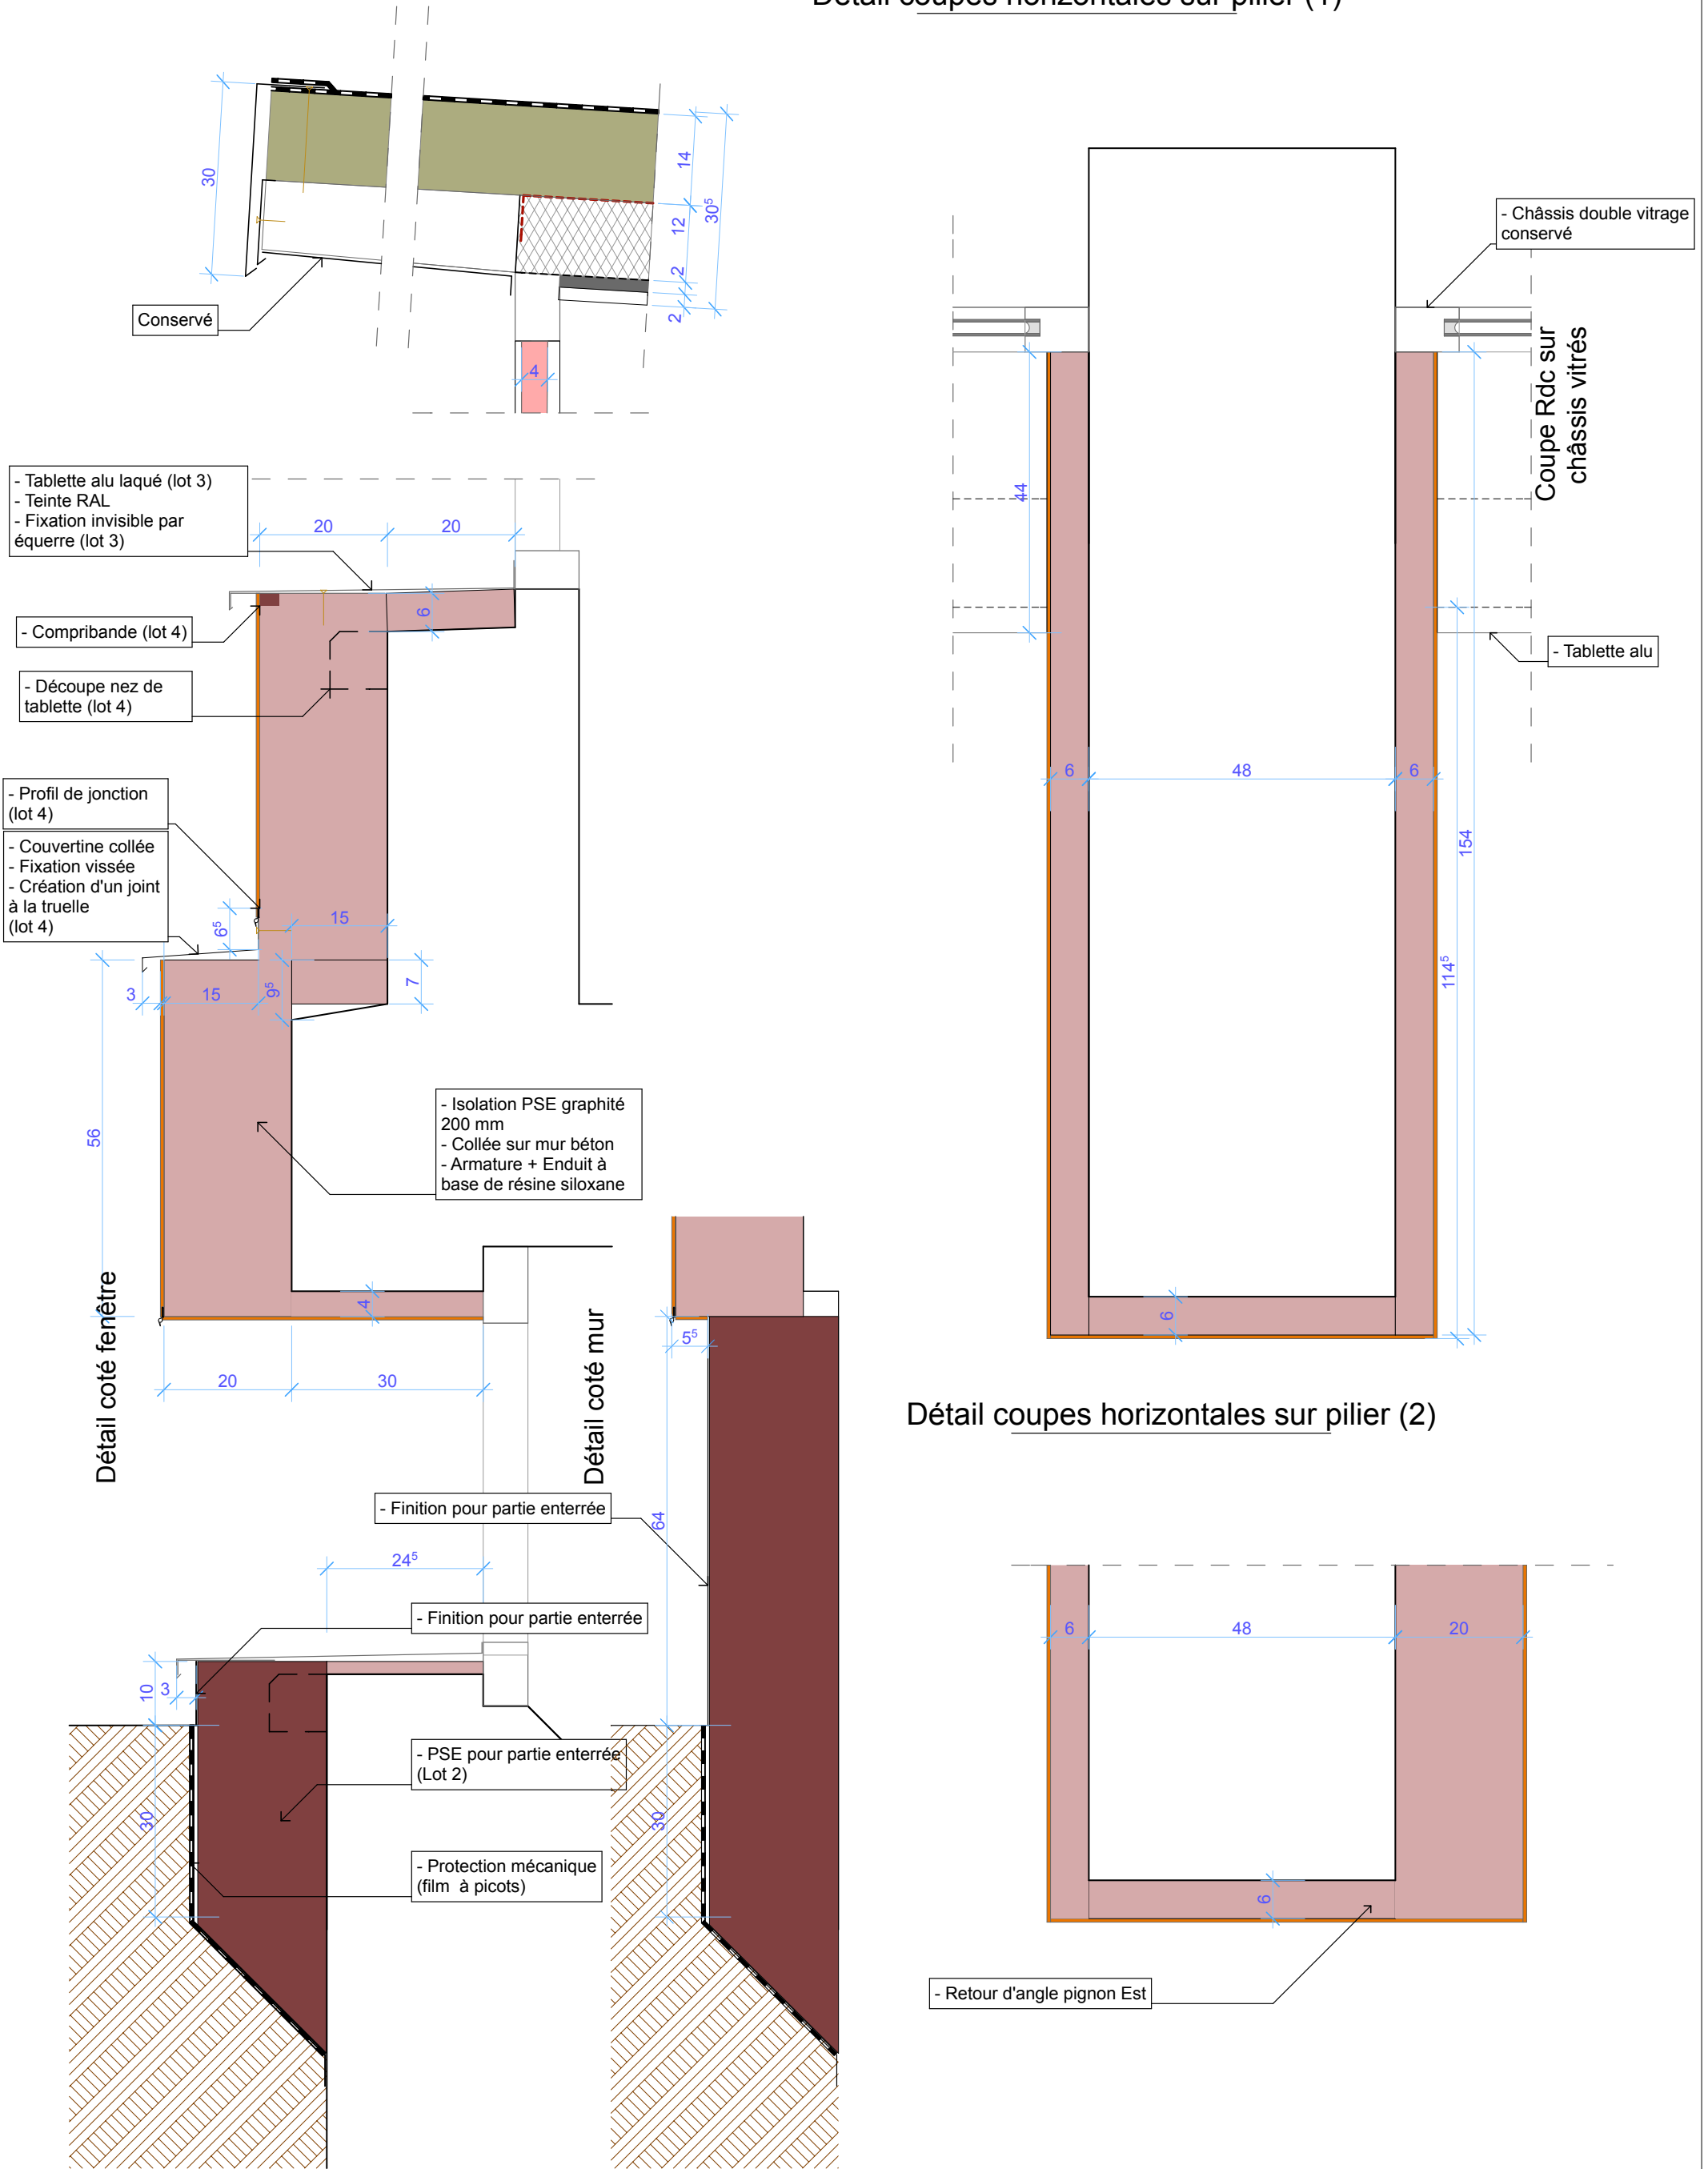

Ouvrage :		Maître d'ouvrage :		Maître d'oeuvre :			
Rénovation d'une Ecole à Dieulouard (54) 8, rue Saint Laurent, Dieulouard		Commune de Dieulouard		Ateliers d-Form Mr Tristan Chaudon architecte dplg			
N° de plan :	Titre :	Echelle :	Format :	N° de projet :	Dessinateur :	Date :	Révision :
EX-03	Détail Façade Sud		A3	(7257)		27/07/2016	