Détail jonction toiture avec mur préau

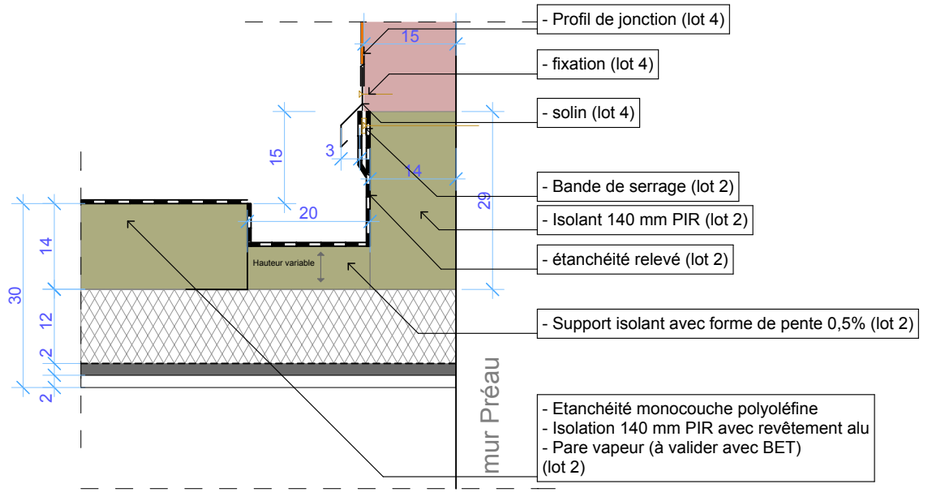

Relevé contre Mur pignon ouest

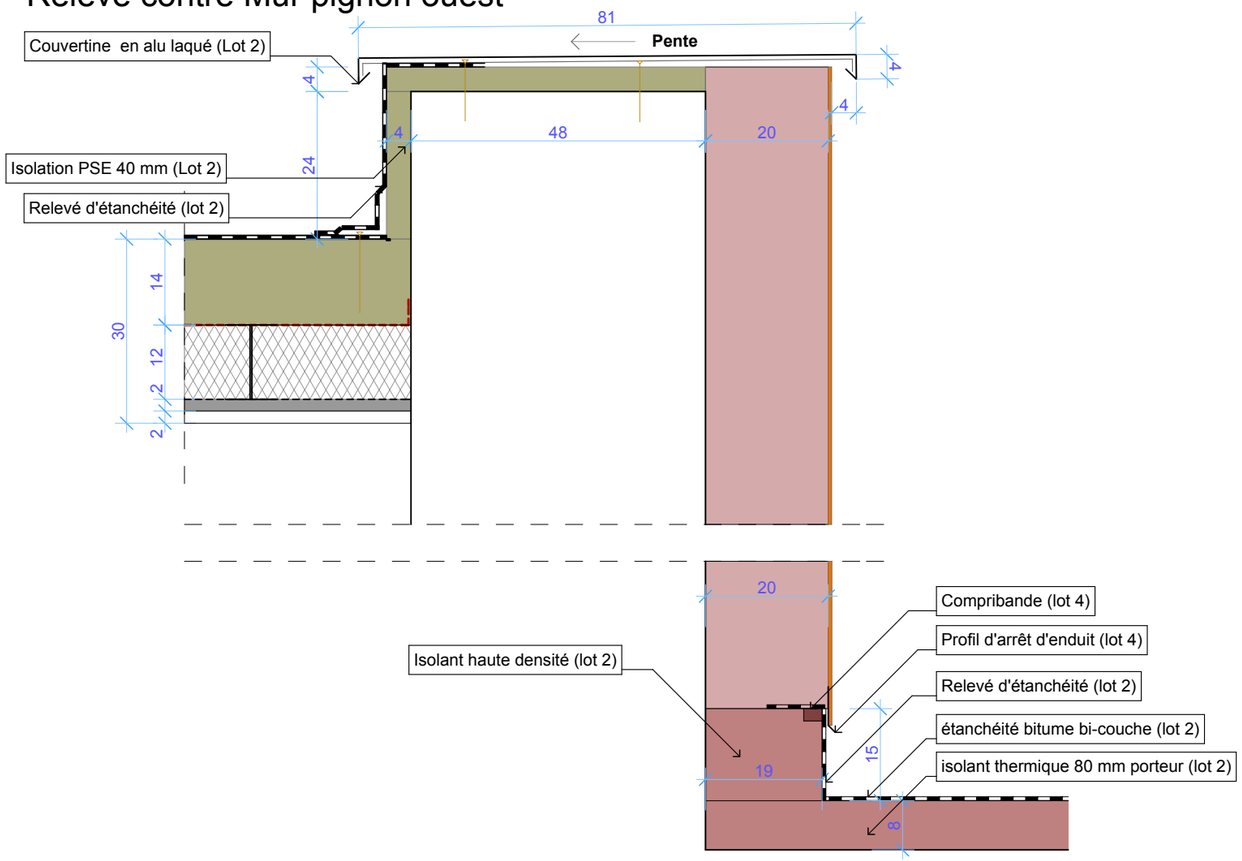

Profil existant avant travaux

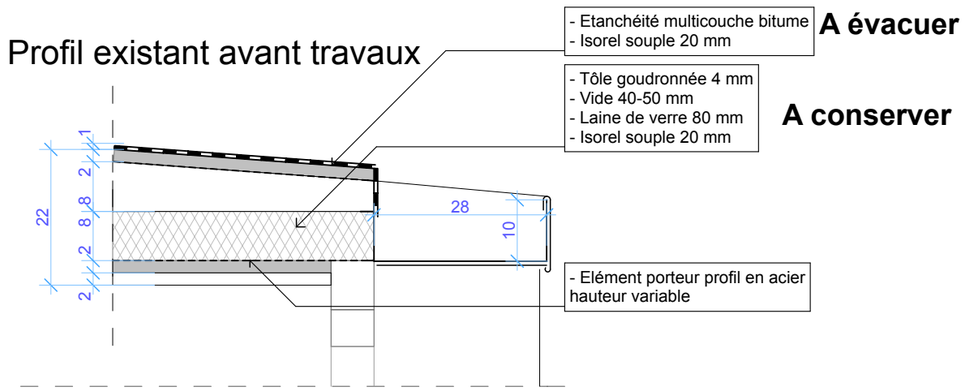

Profil du chéneau façade Nord

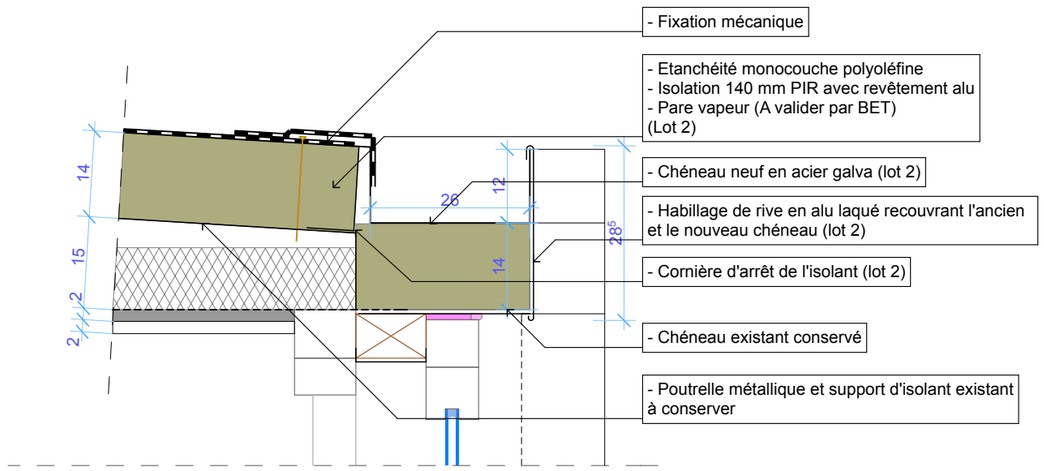

Profil de rive façade Sud

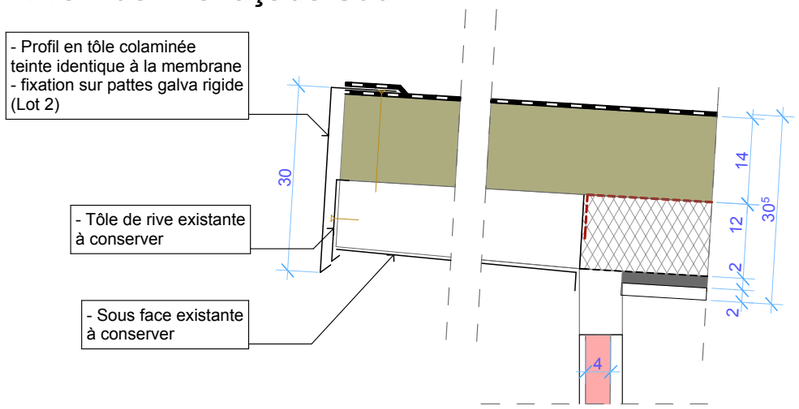

Ouvrage : Rénovation d'une Ecole à Dieulouard (54) 8, rue Saint Laurent, Dieulouard		Maître d'ouvrage: Commune de Dieulouard		Maître d'œuvre : Ateliers d-Form Mr Tristan Chaudon architecte dplg		
N° de plan: EX-04	Titre: Détails Toiture	Echelle : 1:10	Format : A3	N° de projet : (7257)	Contact : Chaudon	N° de contact : 0367300107	Email : tristan.chaudon@architectes.org

/Users/tristanchaudon/Documents/Architecture/01_PROJETS EN COURS/Ateliers d-Form/Ecole Dieulouard/PCG3-Dieulouard-20160721.pln

RevID	ChID	Nom de changement	Date
			27/07/2016