



Rive Sud du préau


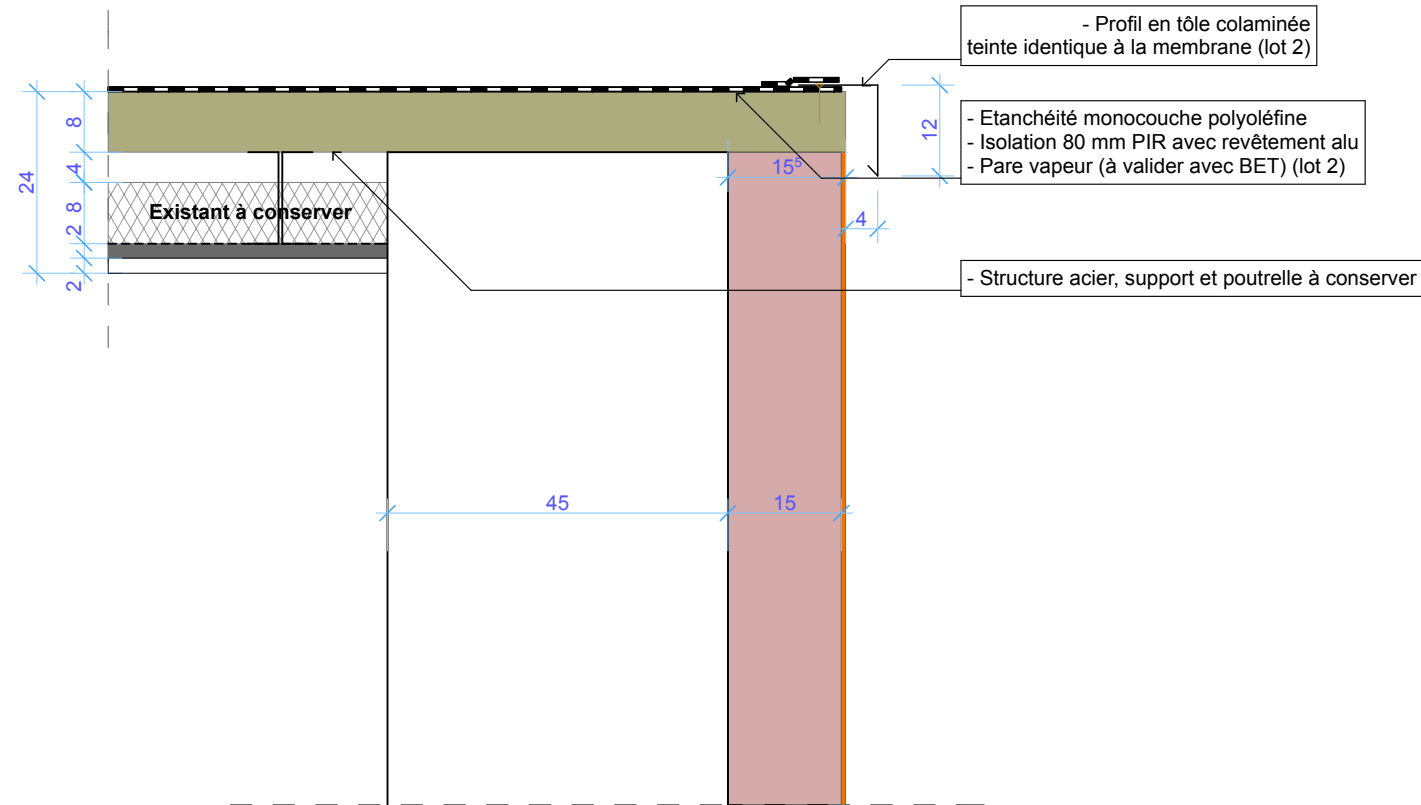


Rive Est du préau

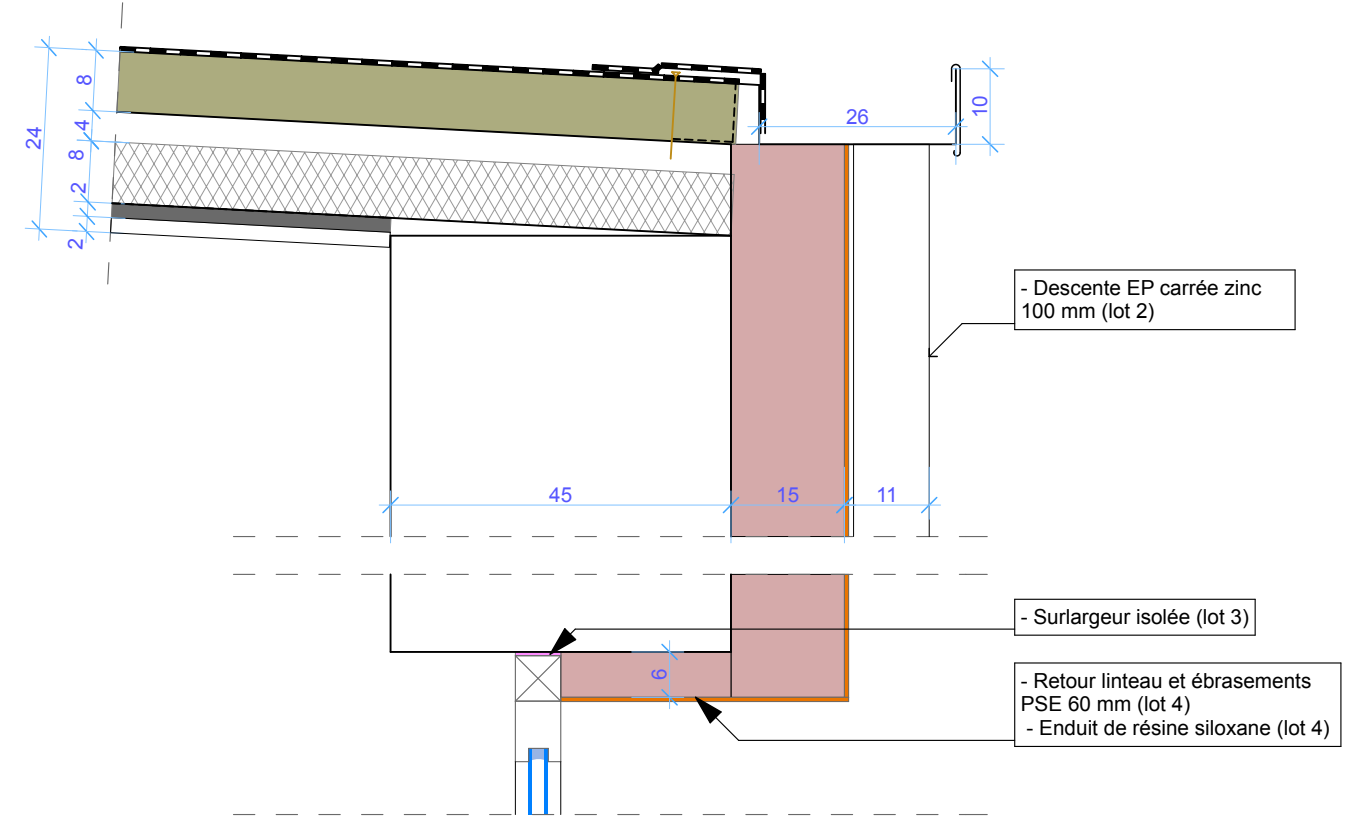

Pied de mur Façade Est du préau

Retour ébrasement porte du Préau

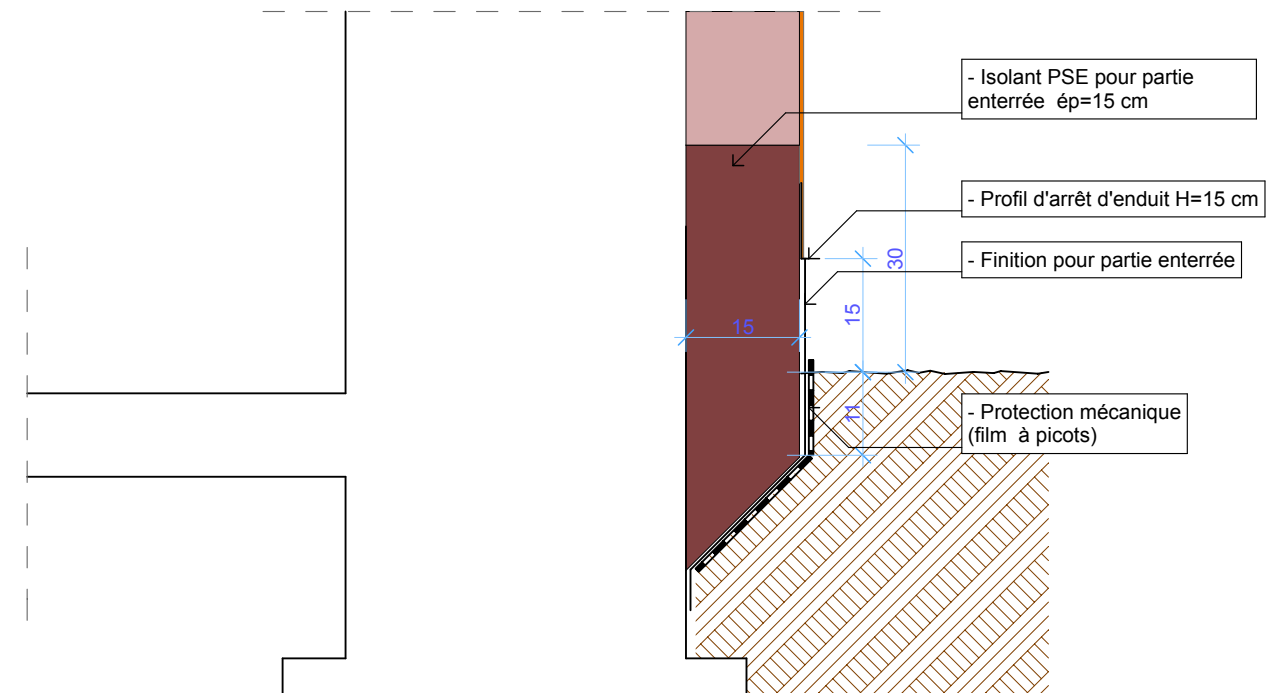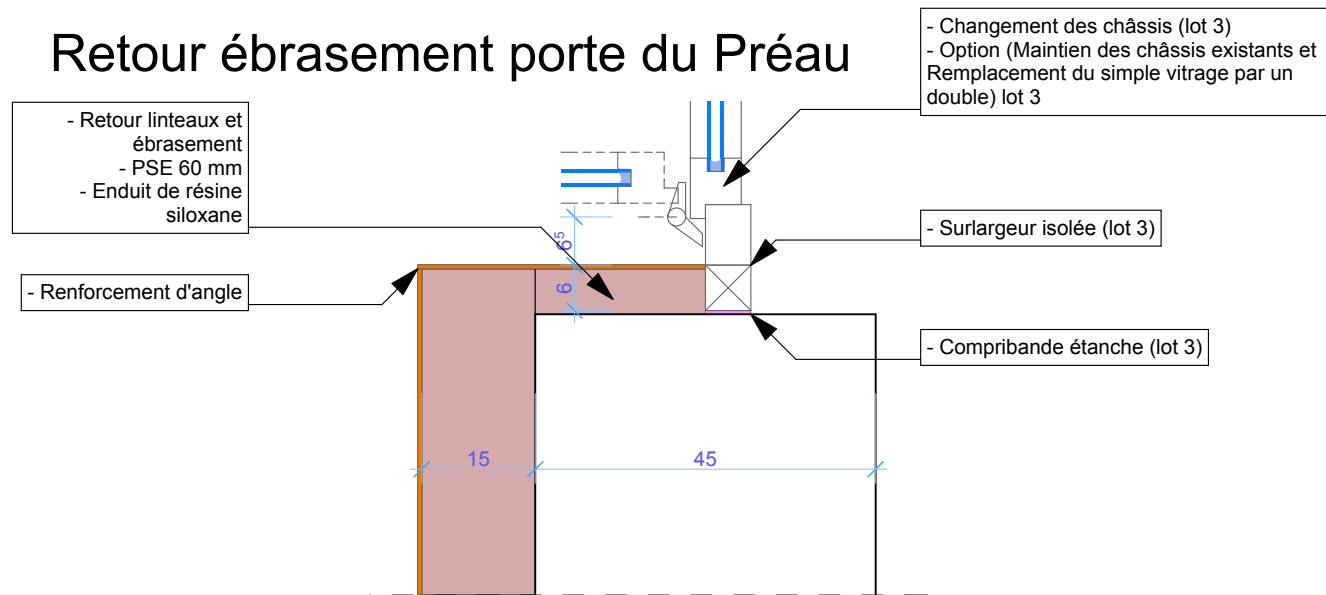

Ouvrage :		Maitre d'ouvrage :			Maitre d'œuvre :			RevID	ChID	Nom de changement	Date
Rénovation d'une Ecole à Dieulouard (54) 8, rue Saint Laurent, Dieulouard		Commune de Dieulouard			Ateliers d-Form Mr Tristan Chaudon architecte dplg						27/07/2016
N° de plan :	Titre :	Echelle :	Format :	N° de projet :	Contact :	N° de contact :	Email :				
EX-05	Détails préau	1:10	A3	(7257)	Chaudon	0367300107	tristan.chaudon@architectes.org				
/Users/tristanchaudon/Documents/Architecture/01_PROJETS EN COURS/Ateliers d-Form/Ecole Dieulouard/PCG3-Dieulouard-20160721.pln											