




Coupe AA (1)

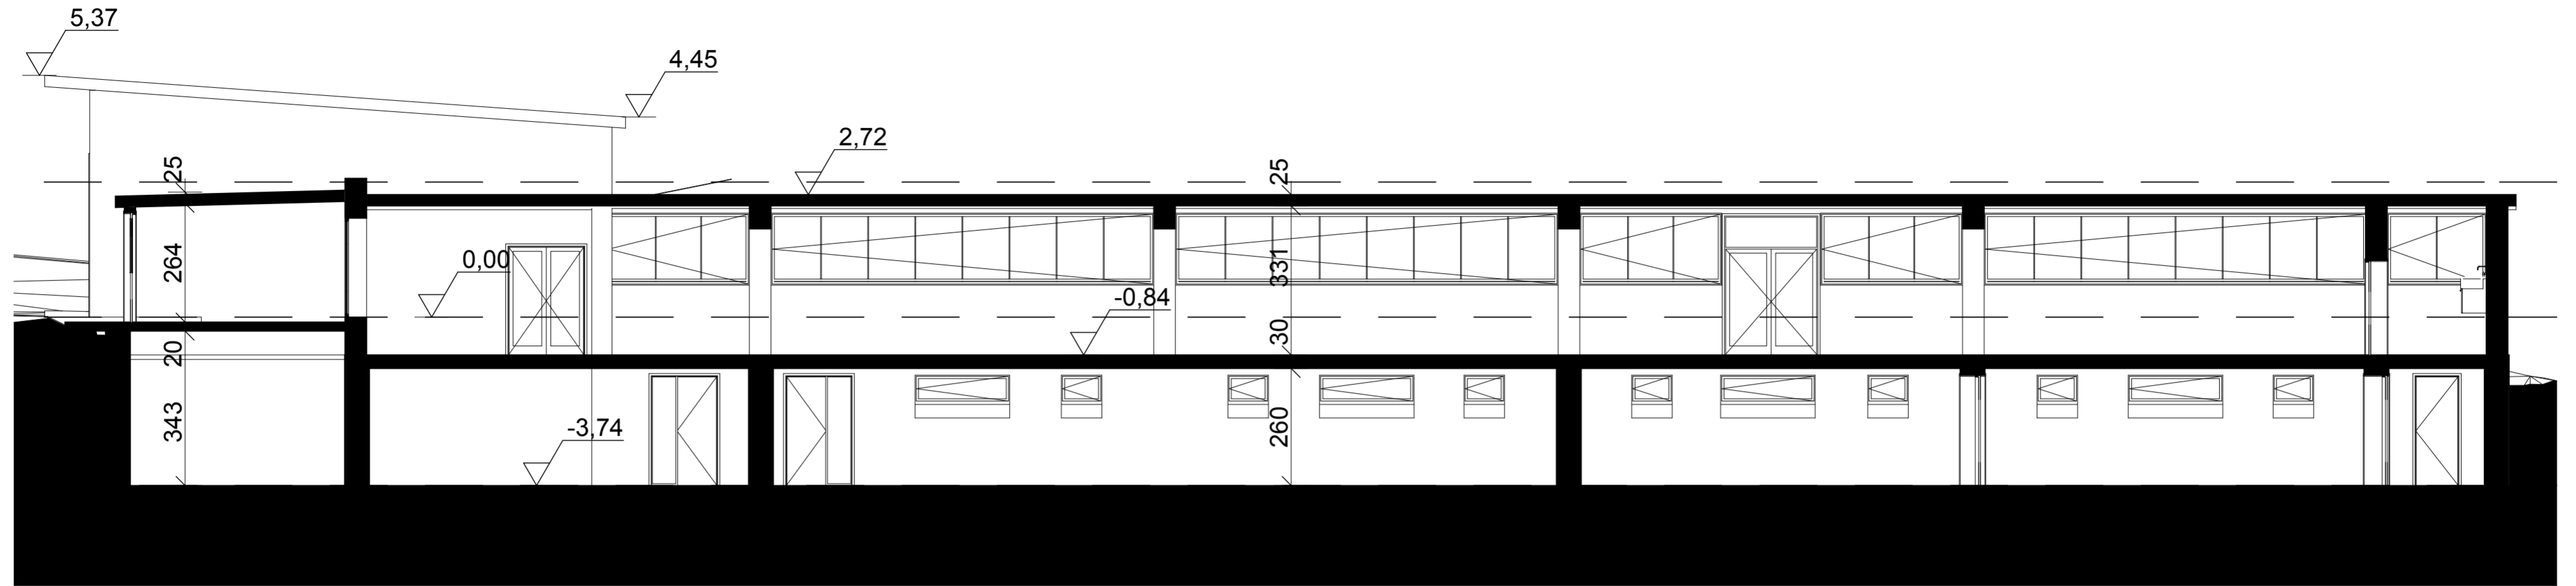

Coupe BB

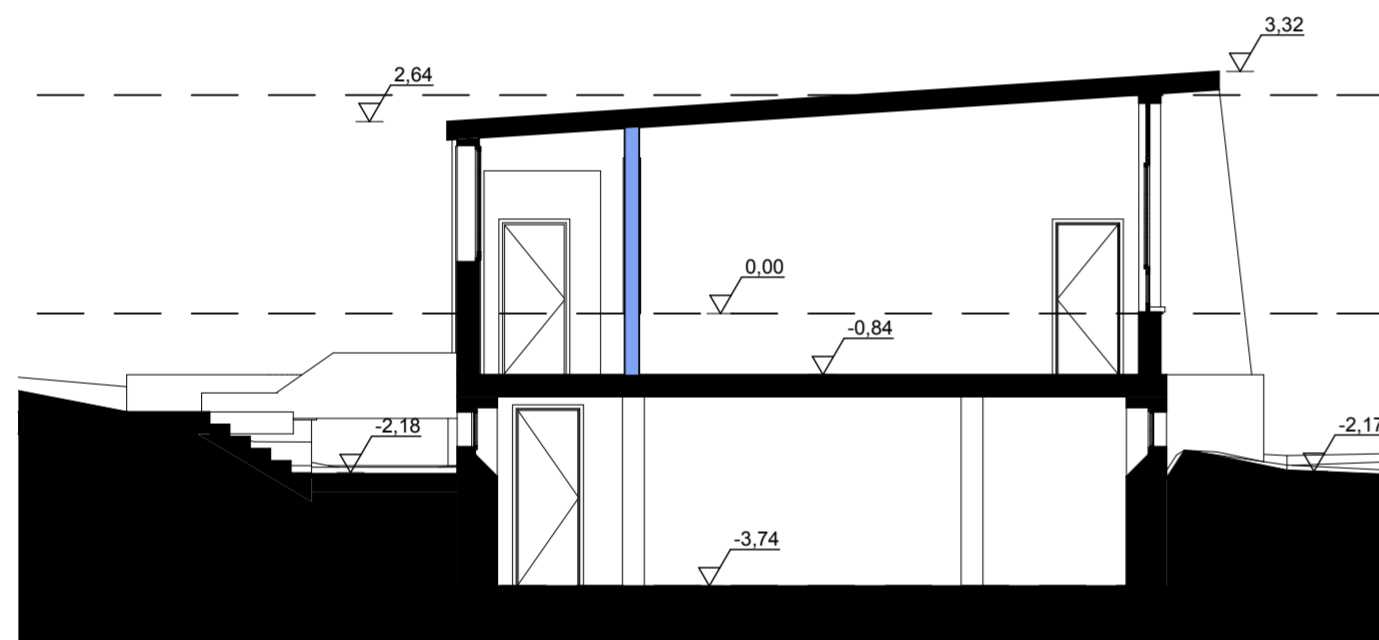

Coupe CC (3)

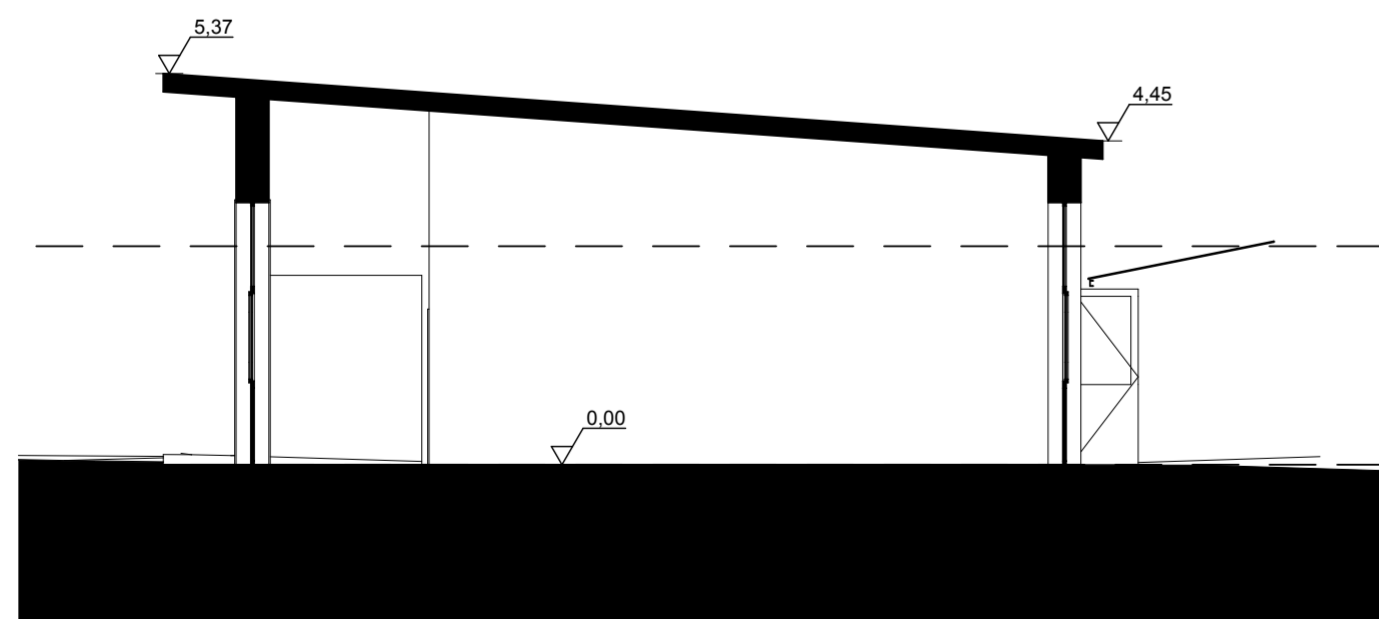

RevID	CHD	Nom de changement	Date	Edité par	Approuvé par

Altitude (ref. mer):
± 0.00 = (Non communiqué)

Adresse :
Rénovation d'une Ecole à Dieulouard (54)
8, rue Saint Laurent, Dieulouard

Maître d'ouvrage :
Commune de Dieulouard

Maître d'œuvre :
Ateliers d-Form
Mr Tristan Chaudon architecte dplg

N° de projet :
(7257)
Echelle(s) : 1:100
Date : 27/07/2016

Phase de projet:
DCE

Contact: Tristan Chaudon

N° de plan:
PC-06

Nom du plan:
Coupes

N° de Ml contact :
0367300107
Email:
tristan.chaudon@architectes.org