




Façade Sud

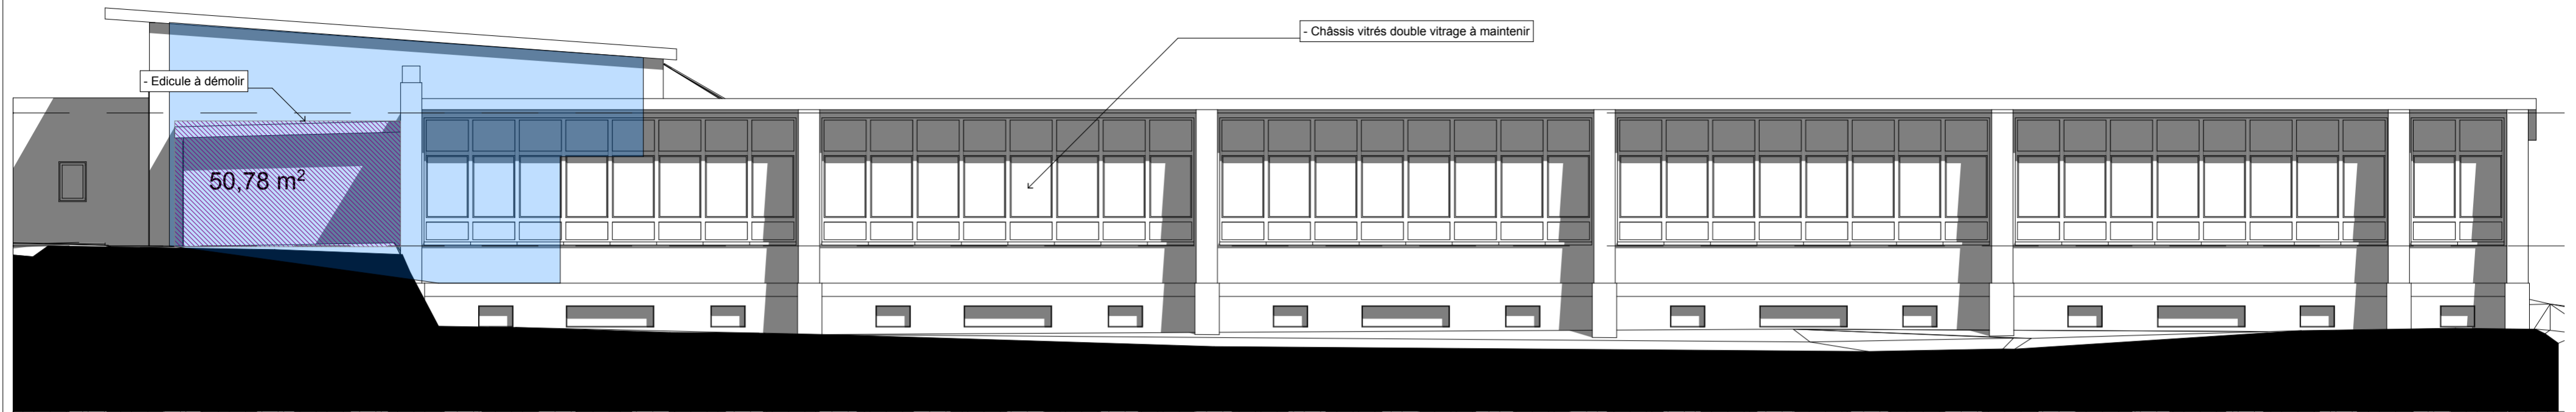

Façade Nord

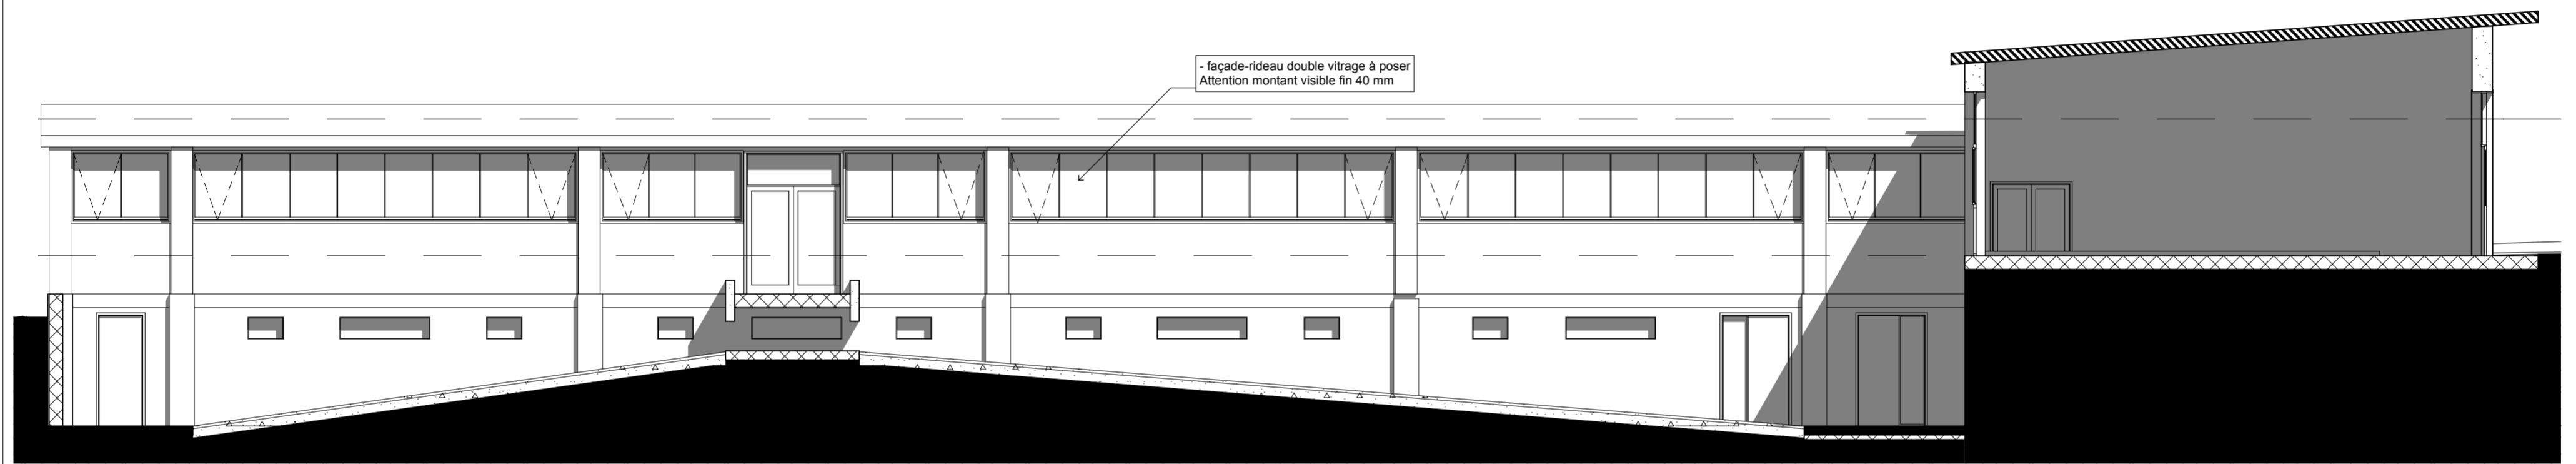

Façade Est

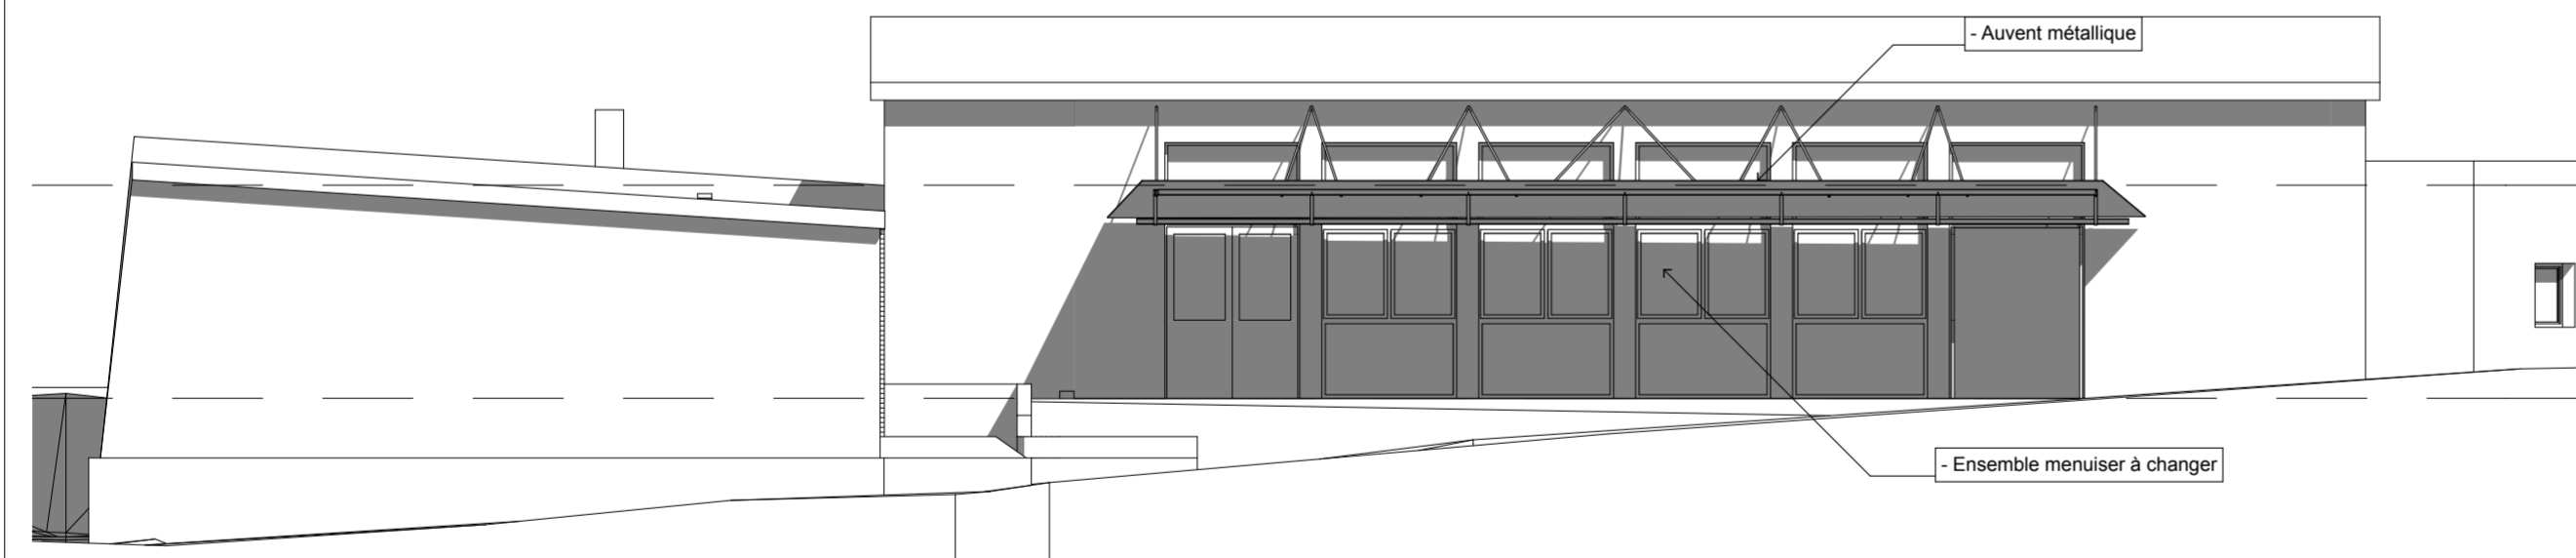

Façade Ouest



Extension neuve

RevID	CHD	Nom de changement	Date	Edité par	Approuvé par

Altitude (ref. mer):  
± 0.00 = (Non communiqué)

Adresse :  
Rénovation d'une Ecole à Dieulouard (54)  
8, rue Saint Laurent, Dieulouard

Maître d'ouvrage :  
Commune de Dieulouard

Maître d'œuvre :  
Ateliers d-Form  
Mr Tristan Chaudon architecte dplg

Phase de projet:  
DCE

N° de plan: PC-07  
Nom du plan: Façades

N° de projet :  
(7257)  
Echelle(s) : 1:100  
Date : 27/07/2016  
Contact: Tristan Chaudon  
N° de tél contact :  
0387300107  
Email:  
tristan.chaudon@architectes.org