


3571.5

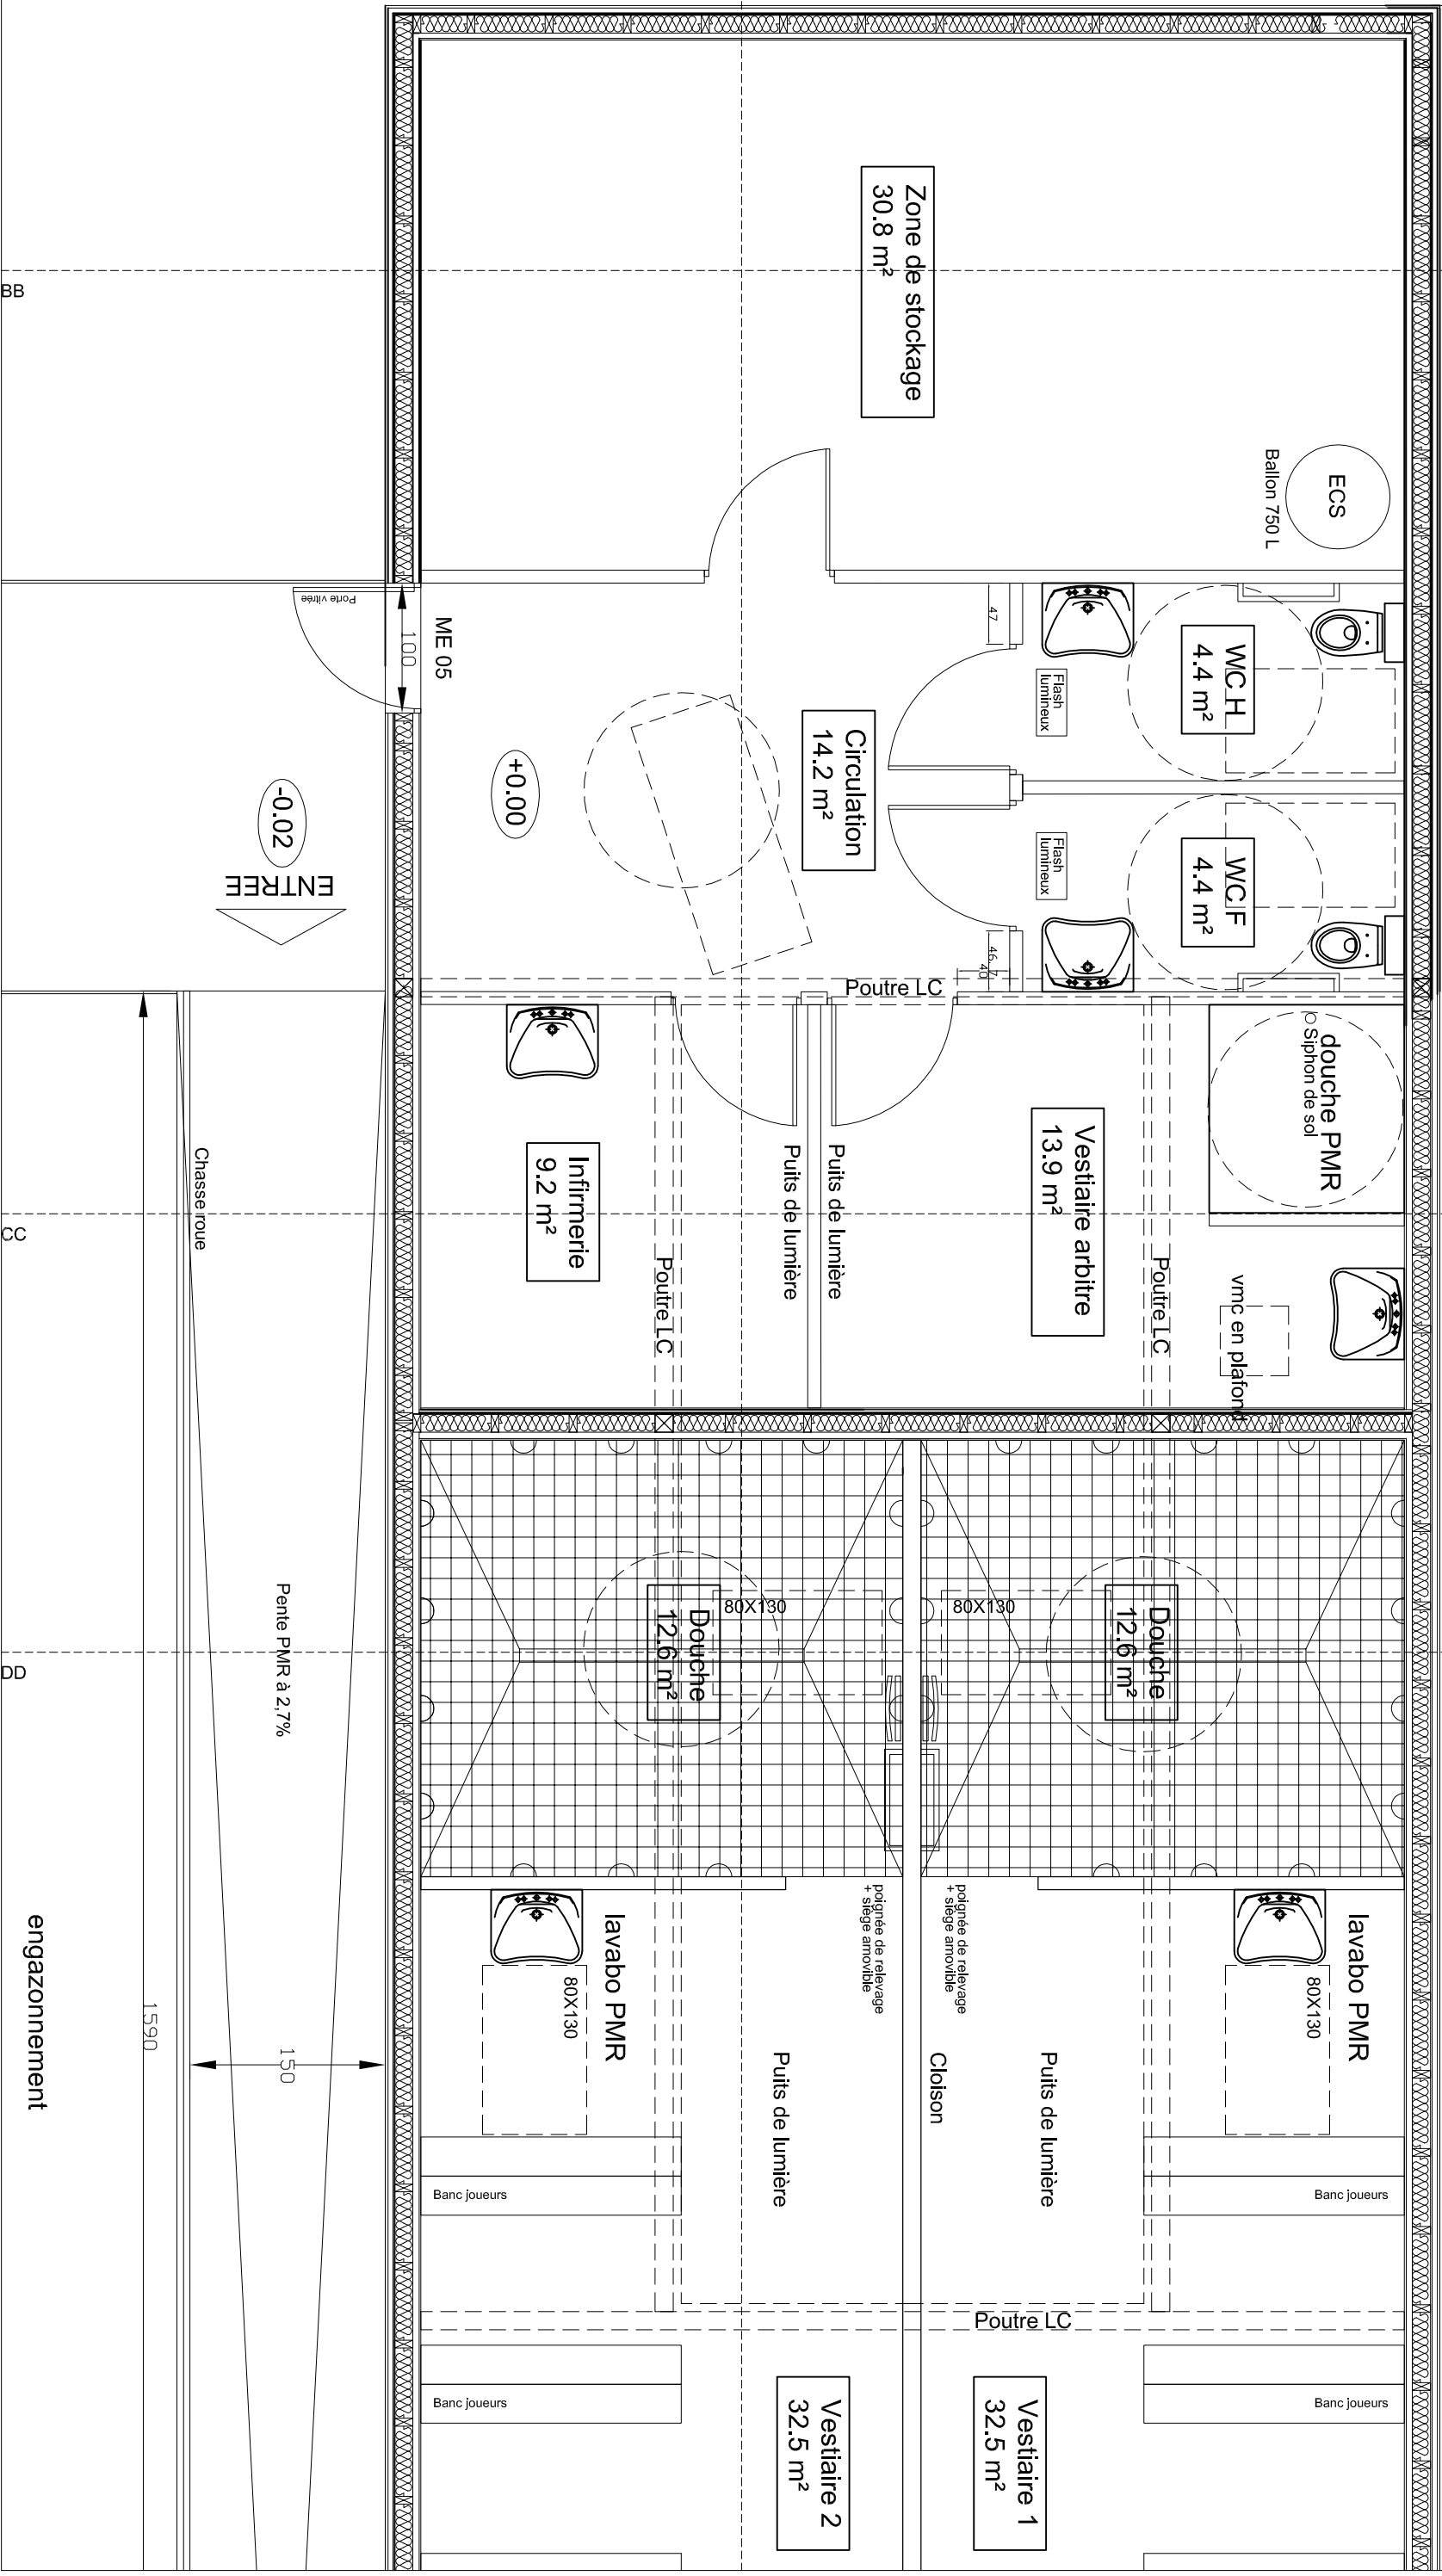

N

BB

3

DD

| | | | | |
|------------|--|----------|--|---|
| PRO | plan rdc 1/2 | | Maitre d'ouvrage : Commune de Dieulouard 8 rue Saint Laurent 54380 DIEULOUARD 03 83 23 57 18 | |
| | CONSTRUCTION DE VESTIAIRES DE RUGBY A DIEULOUARD | | Architecte Mandataire : Bernot Saint studiodada architectes 12, rue Saint Dizier 54000 NANCY 03 83 53 92 13 bsarchitecte@yahoo.fr | |
| | 1/50e | Indice A | Mai 2015 | Bureau d'étude : Nicolas Barthes Barthes Bois Espace Madera 54700 MANDIERES 03 83 87 88 87 be@barthesbois.fr |

engazonnement

1590

Pente PMR à 2,7%

150

ENTREE
-0.02

ME 05

+0.00

Zone de stockage
30.8 m²

ECS
Ballon 750 L

W.C.H.
4.4 m²

W.C.F.
4.4 m²

Circulation
14.2 m²

douche PMR
Siphon de sol

Vestiaire arbitre
13.9 m²

Infirmerie
9.2 m²

Douche
12.6 m²

Douche
12.6 m²

lavabo PMR
80X130

lavabo PMR
80X130

Vestiaire 1
32.5 m²

Vestiaire 2
32.5 m²

Banc joueurs

Banc joueurs

Banc joueurs

Banc joueurs

Puits de lumière

Puits de lumière

Puits de lumière

Puits de lumière

Clotison

Poutre LC

Poutre LC

Poutre LC

Poutre LC

Chasse roue

Porte vitrée