


3571.5

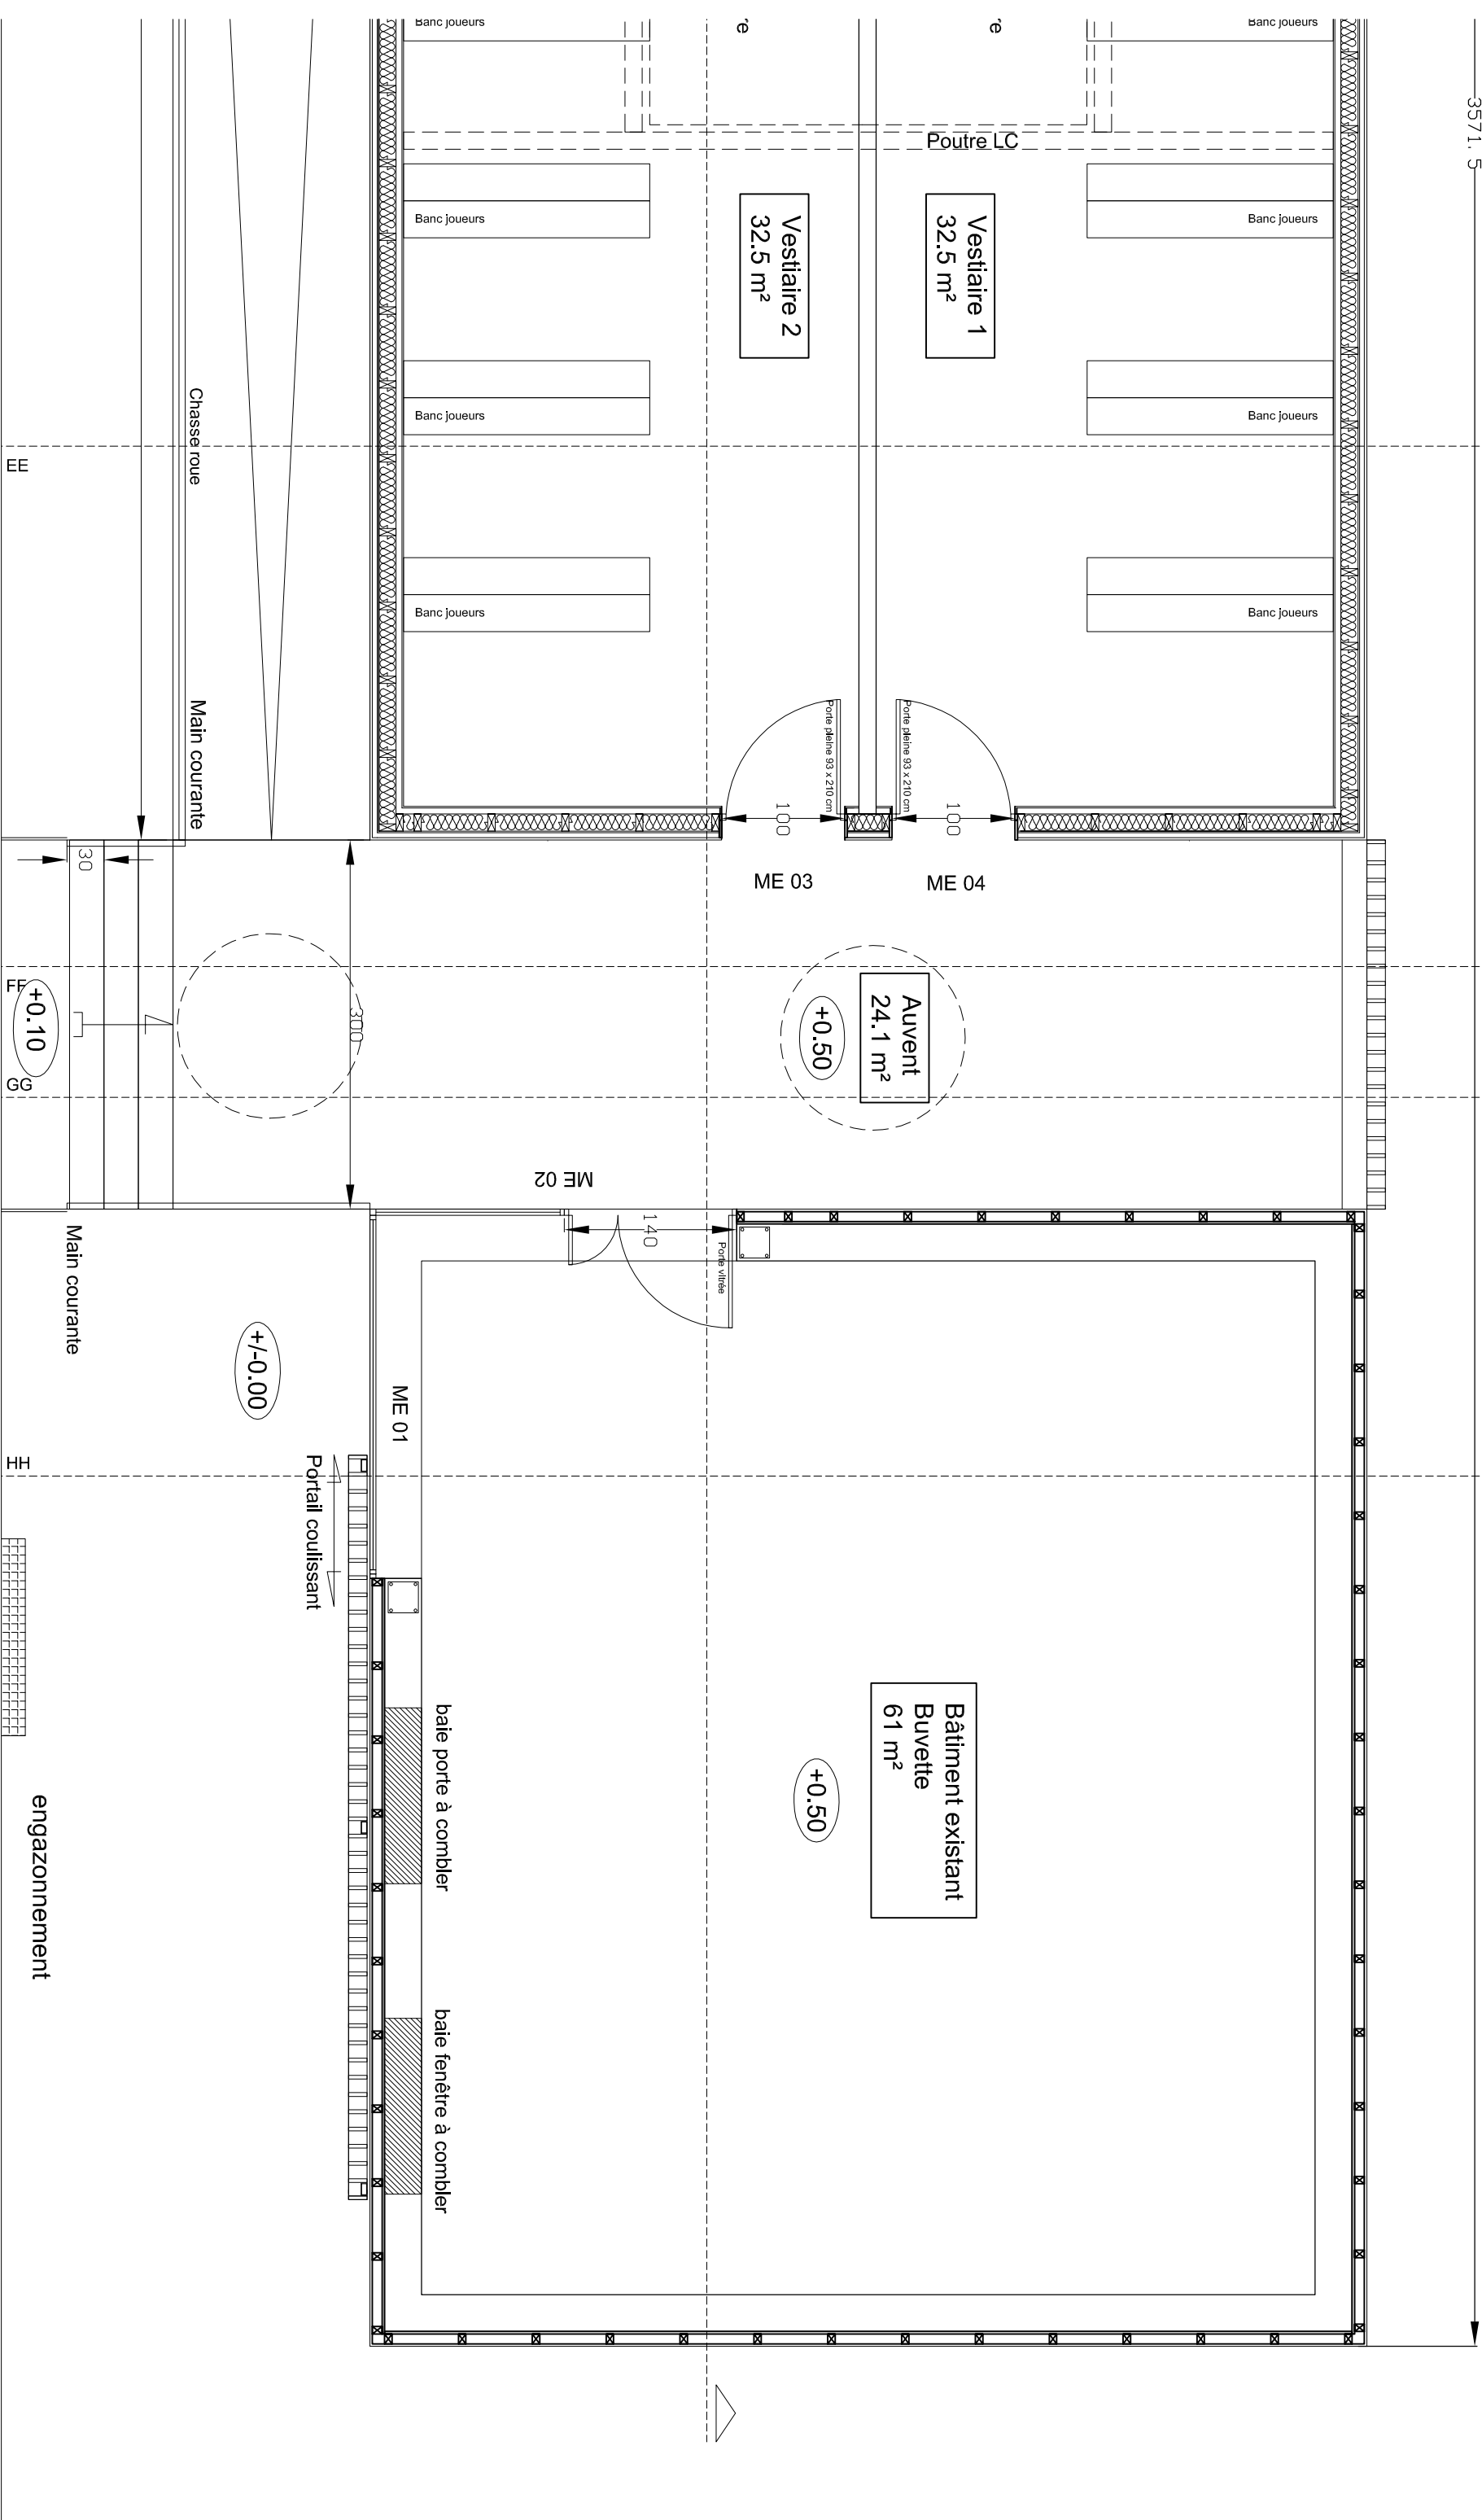

PRO	plan rdc 2/2		PRO
	CONSTRUCTION DE VESTIAIRES DE RUGBY A DIEULOUARD		
1/50e	Indice A	Mai 2015	
Maître d'ouvrage : Commune de Dieulouard 8 rue Saint Laurent 54380 DIEULOUARD 03 83 23 57 18		Architecte Mandataire : Benoit Struit studiosda architectes 12, rue Saint Dizier 54000 NANCY 03 83 53 92 13 bsrarchitecte@yahoo.fr	
Bureau d'étude : Nicolas Barthes Barthes Bois Espace Madera 54700 MANDIERES 03 83 87 88 87 be@barthesbois.fr			

engazonnement

Main courante

EE

FF

HH

GG

Main courante

Chasse roue

+/-0.00

+0.50

+0.50

+0.10

Bâtiment existant
Buvette
61 m²

Auvent
24.1 m²

Vestiaire 1
32.5 m²

Vestiaire 2
32.5 m²

baie porte à combler

baie fenêtre à combler

Poutre LC

Porte pleine 93 x 210 cm

Porte vitrée

ME 02

ME 03

ME 04

ME 01

Portail coulissant

140

300

30

Banc joueurs

Banc joueurs

Banc joueurs

Banc joueurs

Banc joueurs

Banc joueurs

Banc joueurs

Banc joueurs

3571.5