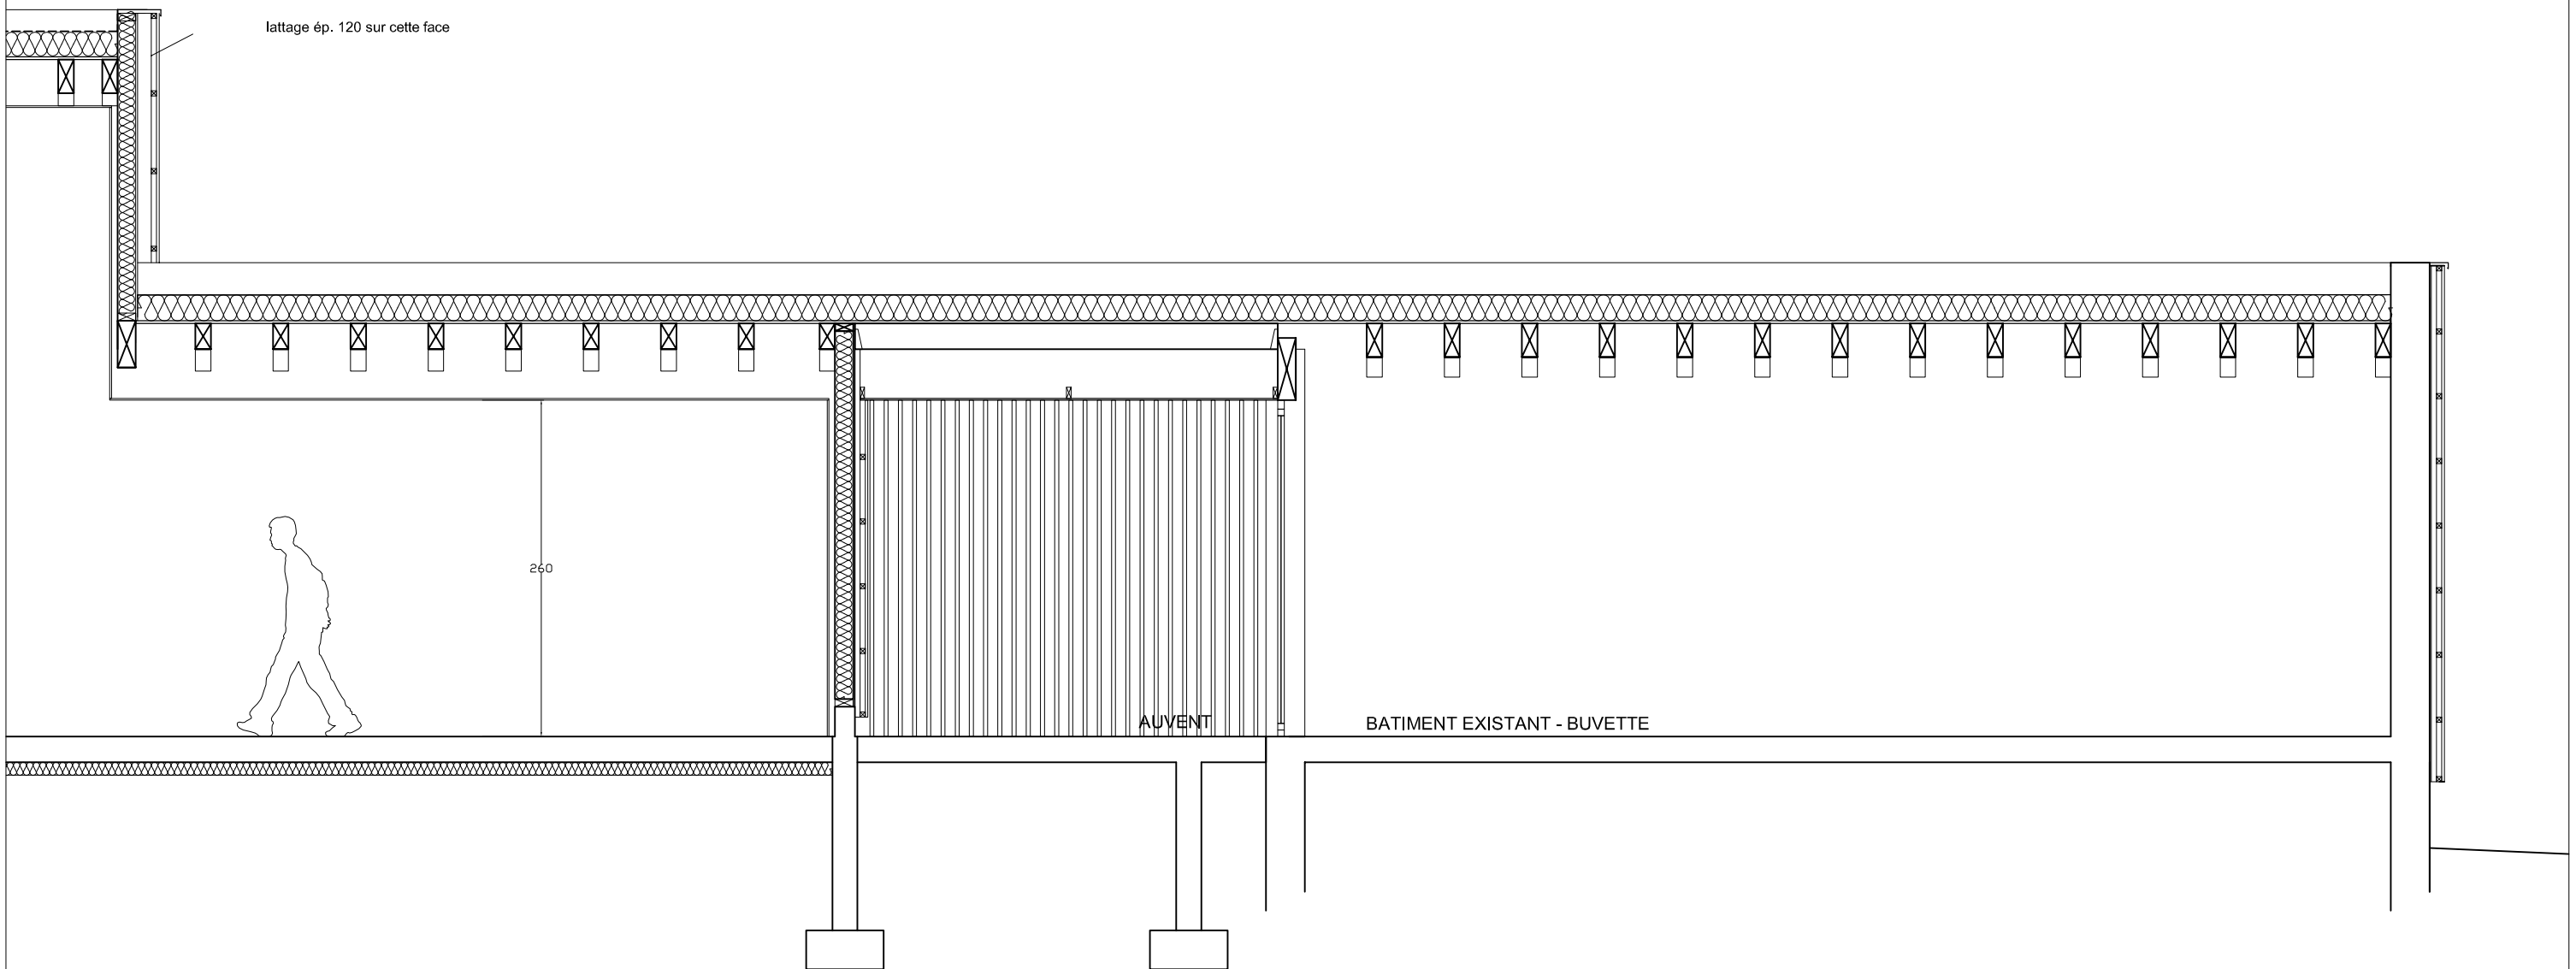

PRO

coupe logitudinale 2/2

CONSTRUCTION DE VESTIAIRES DE RUGBY A DIEULOUARD

1/50e | **Mai 2015**

Maitre d'ouvrage :
Commune de Dieulouard
8 rue Saint Laurent 54380
DIEULOUARD
03 83 23 57 18

Architecte Mandataire :
Benoît Sindt
studiolada architectes
12, rue Saint Dizier 54000 NANCY
03 83 33 92 13
bsarchitecte@yahoo.fr

Bureau d'étude :
Nicolas Barthes
Barthes Bois
Espace Madera 54700 MAIDIERES
03 83 87 88 87
be@barthesbois.fr