


VUE GENERALE

ECH 1/500

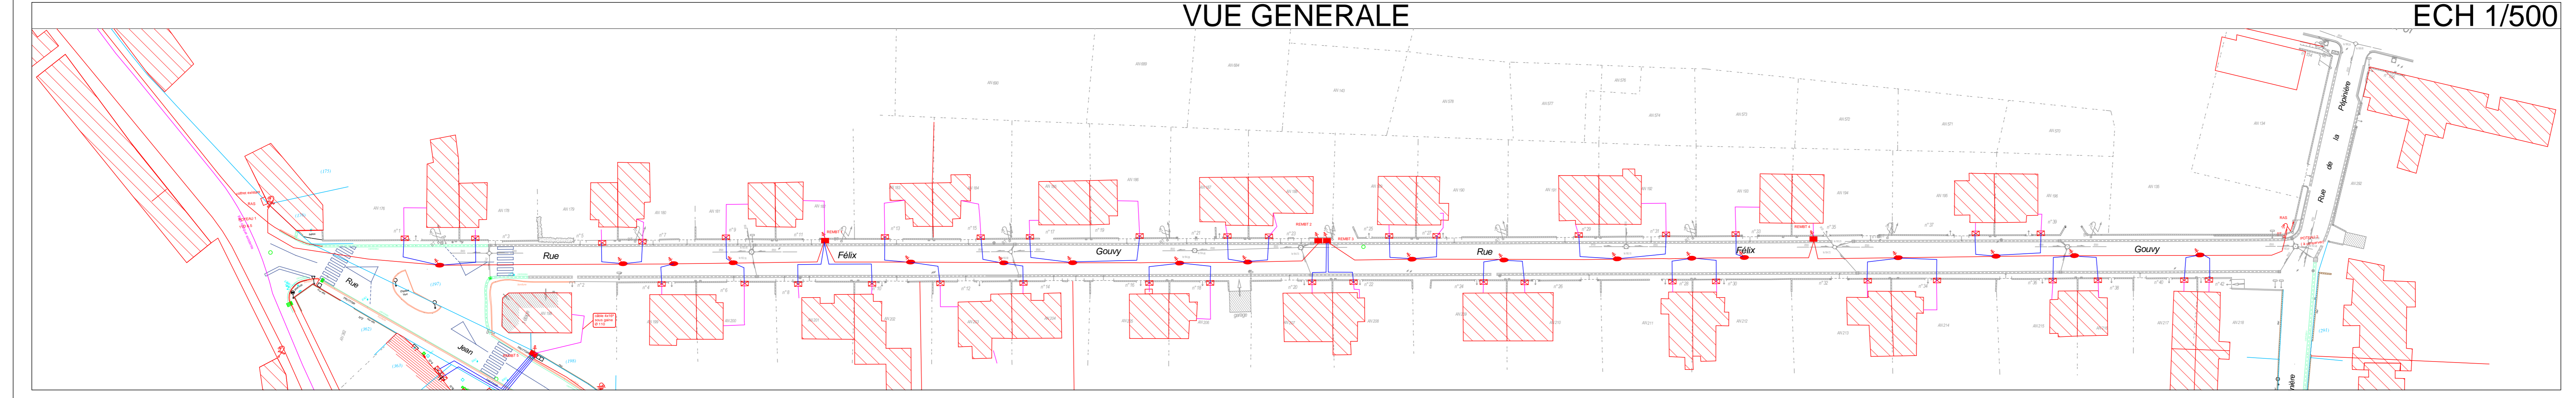


	CABLE BT 3X150+1X70alu
	CABLE BT 3X95+1X50 alu
	BRANCHEMENT 4X35 alu
	CABLE DE LIAISON COFFRET / HABITATION 4x50mm² Cu + téléreport
	CABLE DE LIAISON COFFRET / HABITATION 4x50mm² Cu + téléreport
	REMBT
	COFFRET CIBE
	REMBT équipé RRC 400 A
	BOITE DE RACCORDEMENT
	COFFRET EXISTANT

REMBT N°1: 9 plages 4 modules réseaux, 3 modules branchements
 REMBT N°2: 6 plages 2 modules réseaux,
 REMBT N°3: 6 plages 2 modules réseaux, 2 modules branchements
 REMBT N°4: 6 plages 4 modules réseaux, 1 modules branchements

PLANCHE 2

ECH 1/200

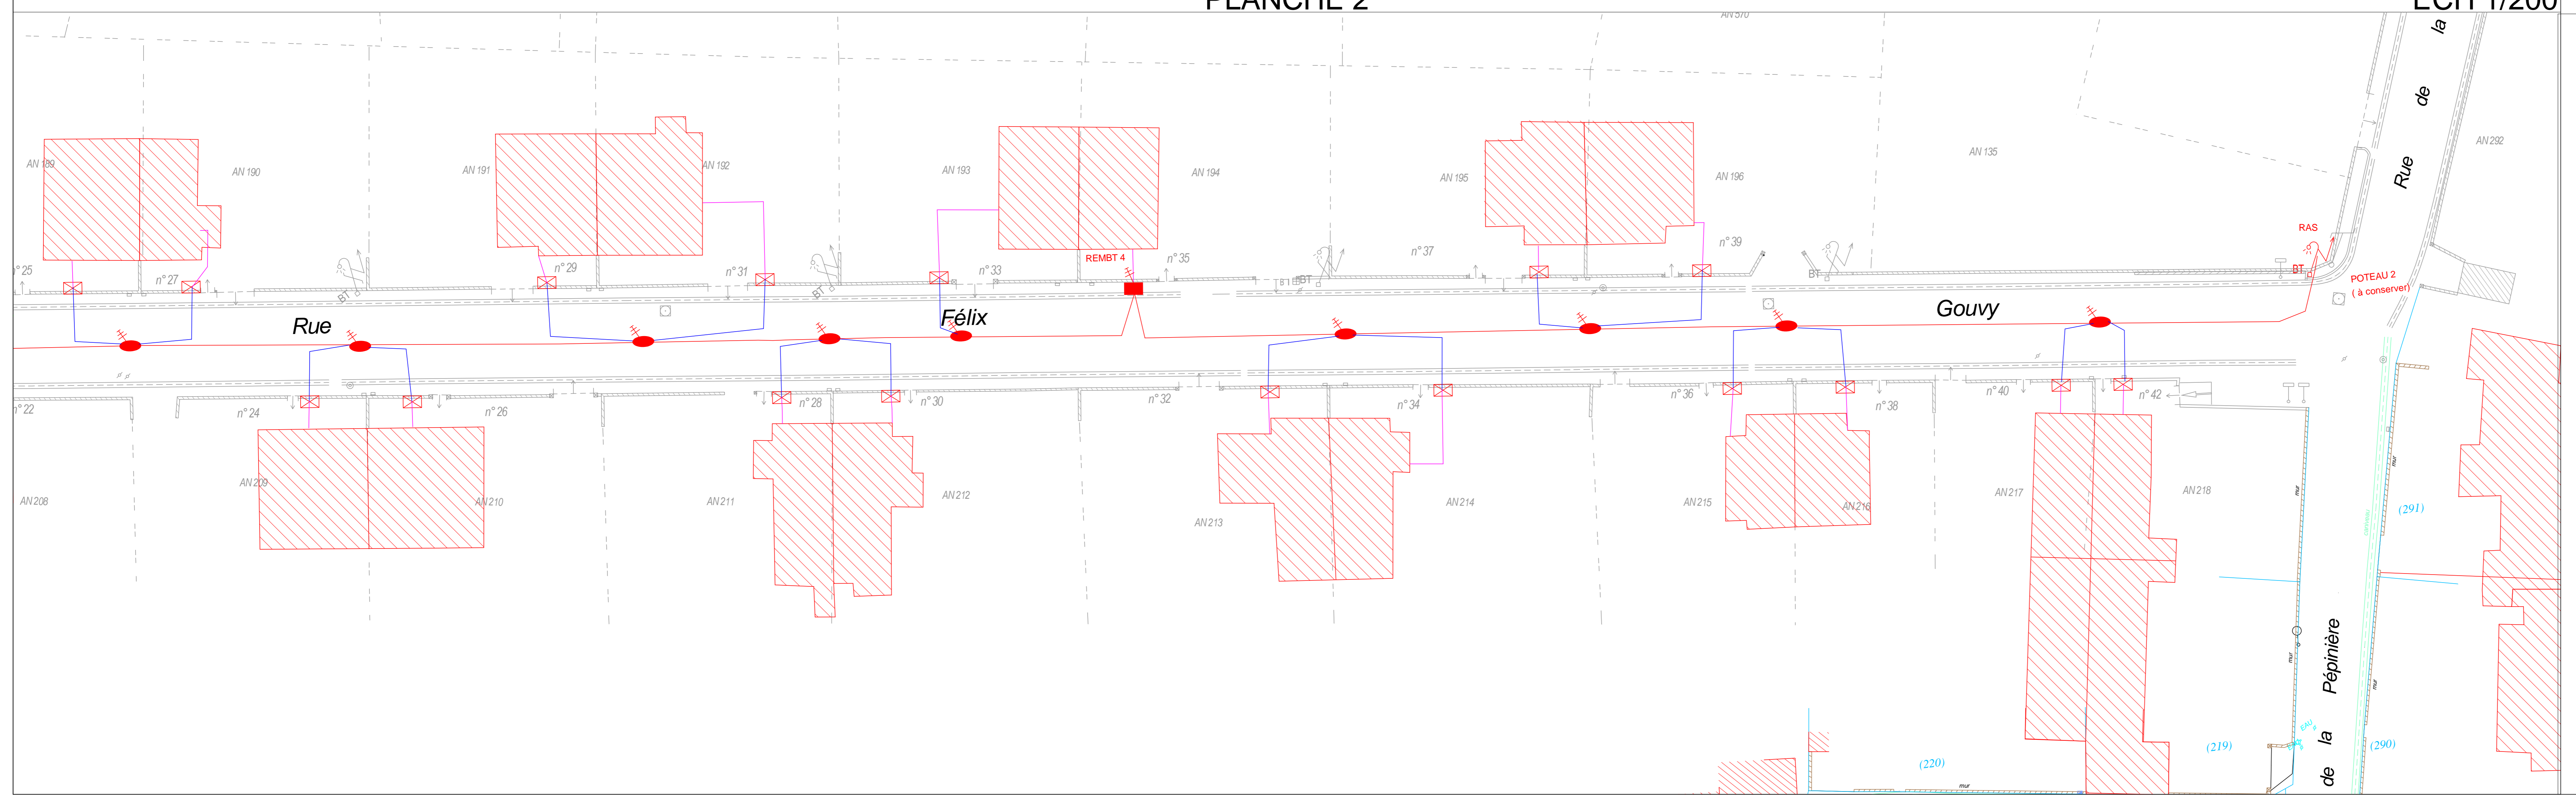

DEPARTEMENT DE MEURTHE ET MOSELLE
 COMMUNE DE DIEULOUARD

ENFOUSSEMENT DES RESEAUX
 RUE FELIX GOUVY

D.C.E.
 DOSSIER DE CONSULTATION
 DES ENTREPRISES

Bureau d'Etudes en VRD et Aménagement Urbain

RESEAU BT

ECHELLE :	DATE :	ETABLI PAR :
1/200	12/05/16	NOM
Indice	Date	Objet
A	08/06/16	suppression bchts 5 et rue J.Jaurès