


VUE GENERALE

ECH 1/500

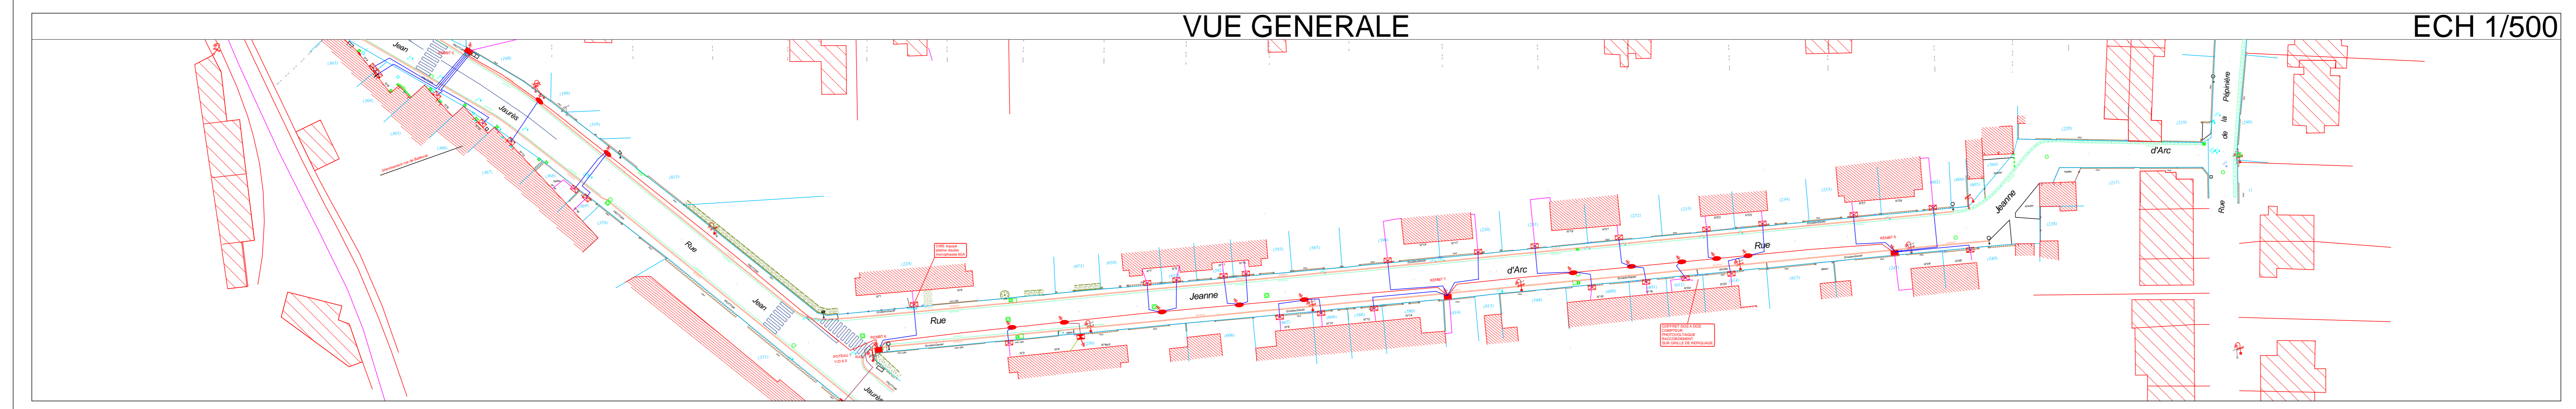


- CABLE BT 3X150+1X70alu
- CABLE BT 3X35+1X50 alu
- BRANCHEMENT 4X35 alu
- CABLE DE LIAISON COFFRET / HABITATION 4X16mm² Cu + téléreport
- CABLE DE LIAISON COFFRET / HABITATION 4X35mm² Cu + téléreport
- REMBT
- COFFRET CIBE
- REMBT équipé RRC 400 A
- BOITE DE RACCORDEMENT
- COFFRET EXISTANT

REMBT N°5: 12 plages 2 modules réseaux, 3 modules branchements
 REMBT N°6: 9 plages 6 modules réseaux, 1 module branchement
 REMBT N°7: 9 plages 4 modules réseaux, 4 modules branchements
 REMBT N°8: 9 plages 2 modules réseaux, 4 modules branchements

PLANCHE 2

ECH 1/200

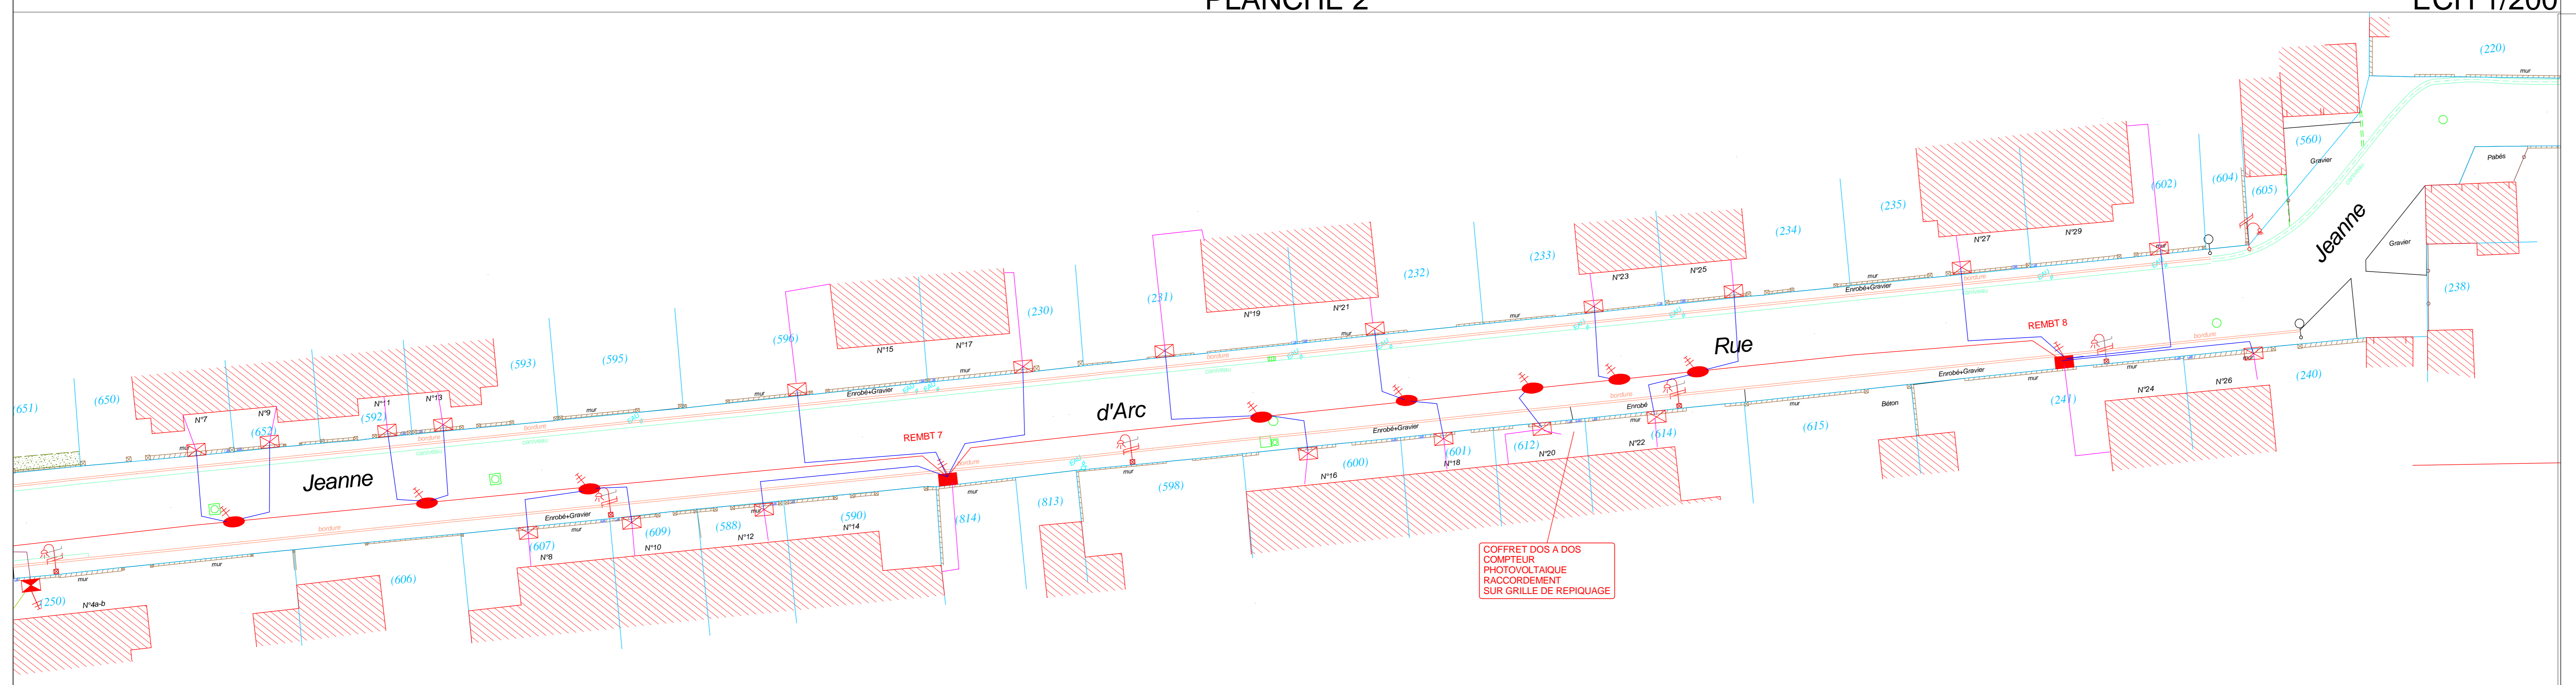

DEPARTEMENT DE MEURTHE ET MOSELLE
 COMMUNE DE DIEULOUARD

ENFOUSSEMENT DES RESEAUX
 RUE JEANNE D'ARC

D.C.E.
 DOSSIER DE CONSULTATION
 DES ENTREPRISES

RESEAU BT

ECHELLE :	DATE :	ETABLI PAR :
1/200	12/05/16	NOM
Indice	Date	Objet
A	15/06/16	modifié bchts rue Jean Jaurès