


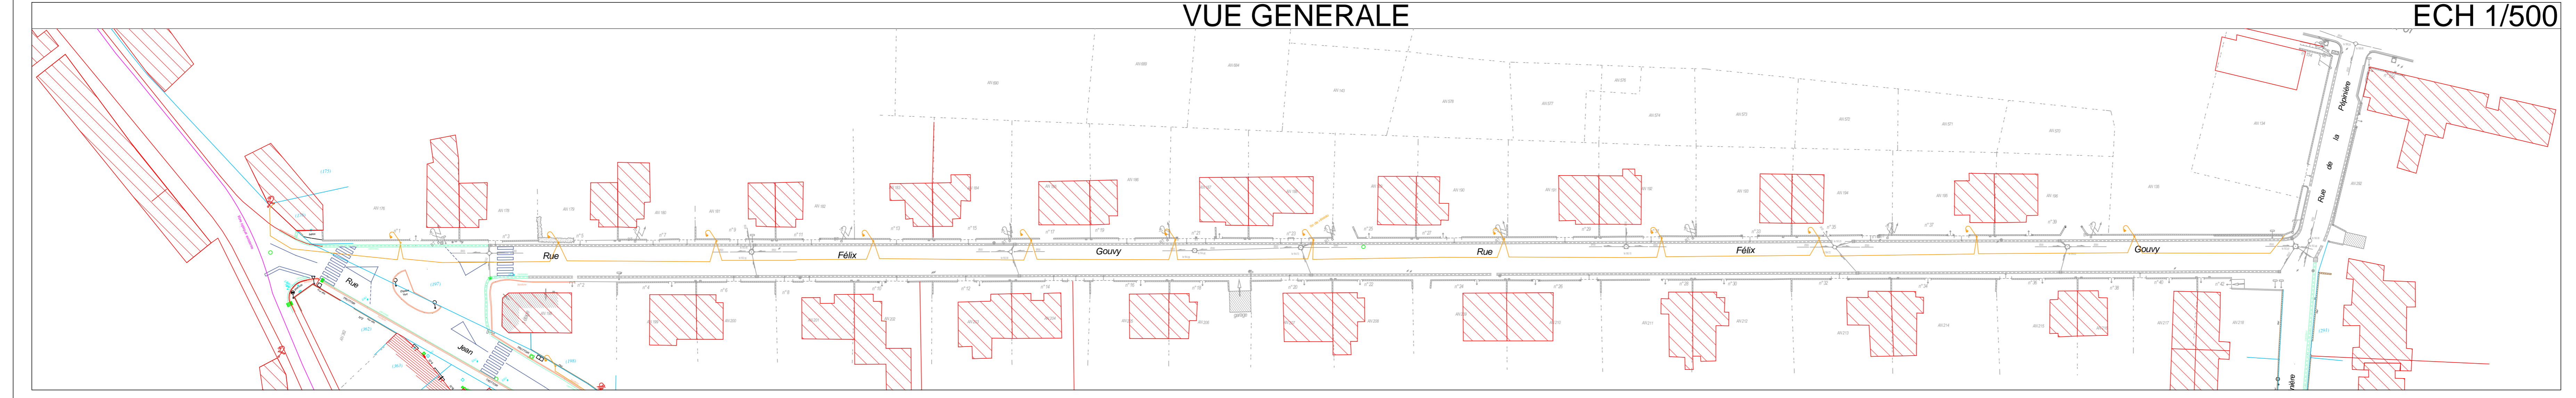

VUE GENERALE

ECH 1/500





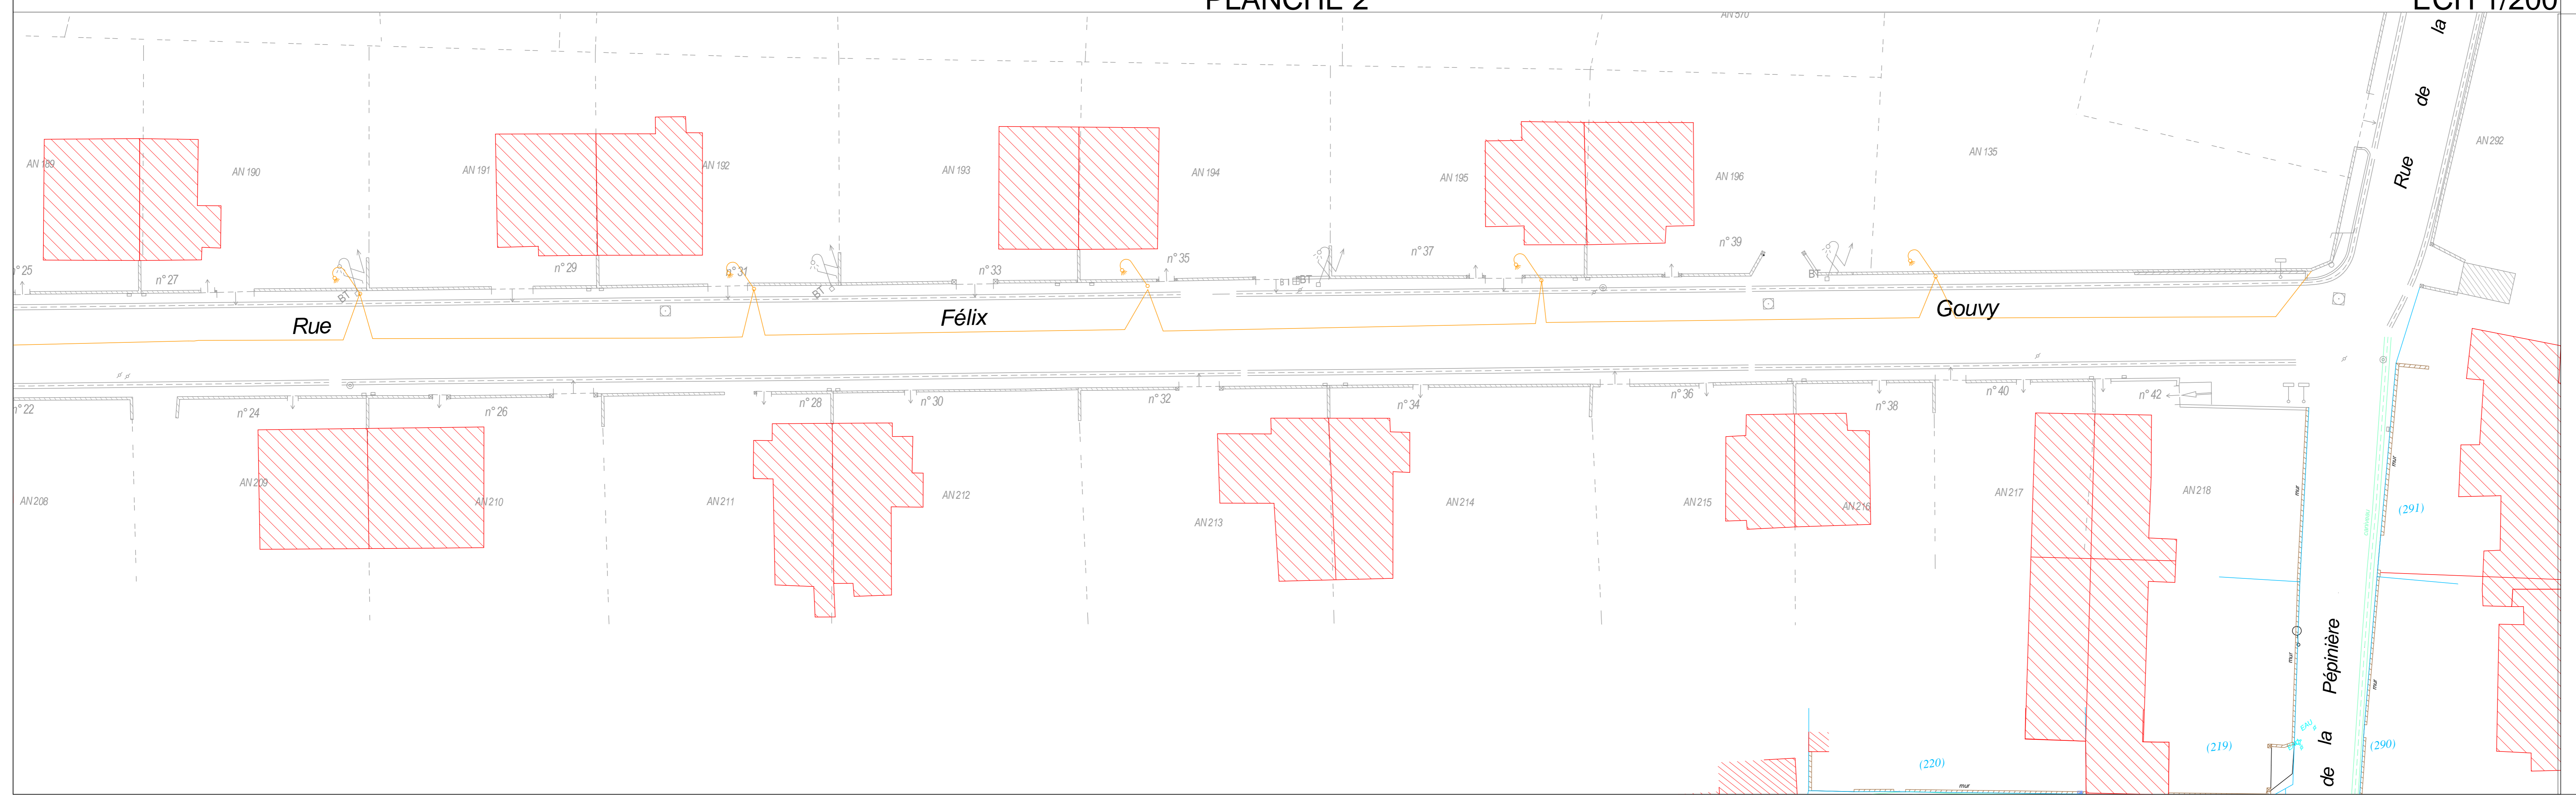
 GAINE TPC Ø63
 CANDELABRE A POSER

PLANCHE 2

ECH 1/200




DEPARTEMENT DE MEURTHE ET MOSELLE
COMMUNE DE DIEULOUARD

ENFOUISSEMENT DES RESEAUX

RUE FELIX GOUVY

D.C.E.
DOSSIER DE CONSULTATION
DES ENTREPRISES

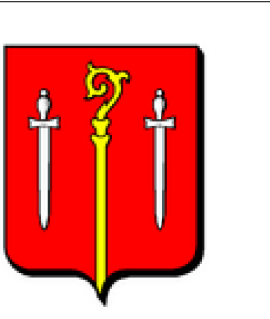

RESEAU ECLAIRAGE

ECHELLE :	DATE :	ETABLI PAR :
1/200	01/07/16	NOM
Indice	Date	Objet