

VUE GENERALE

ECH 1/500


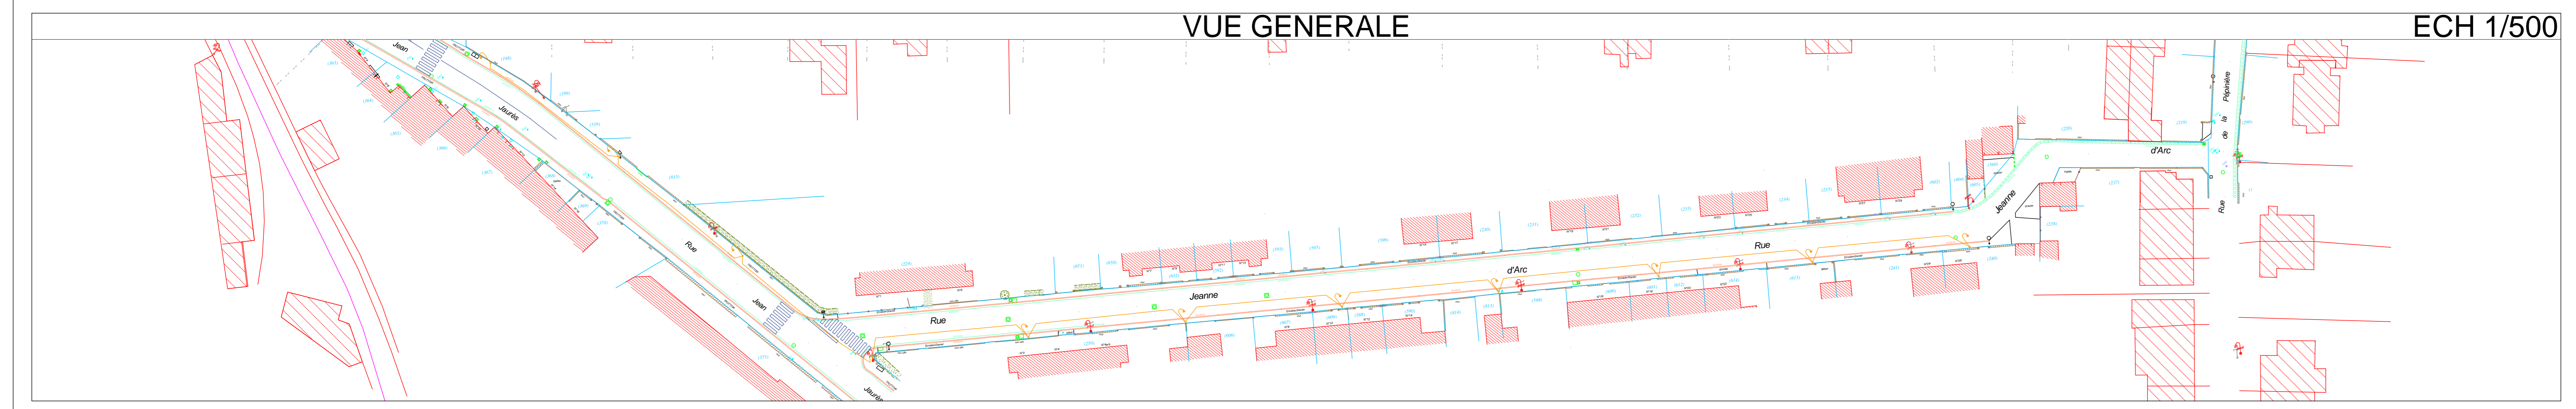


PLANCHE 2

ECH 1/200

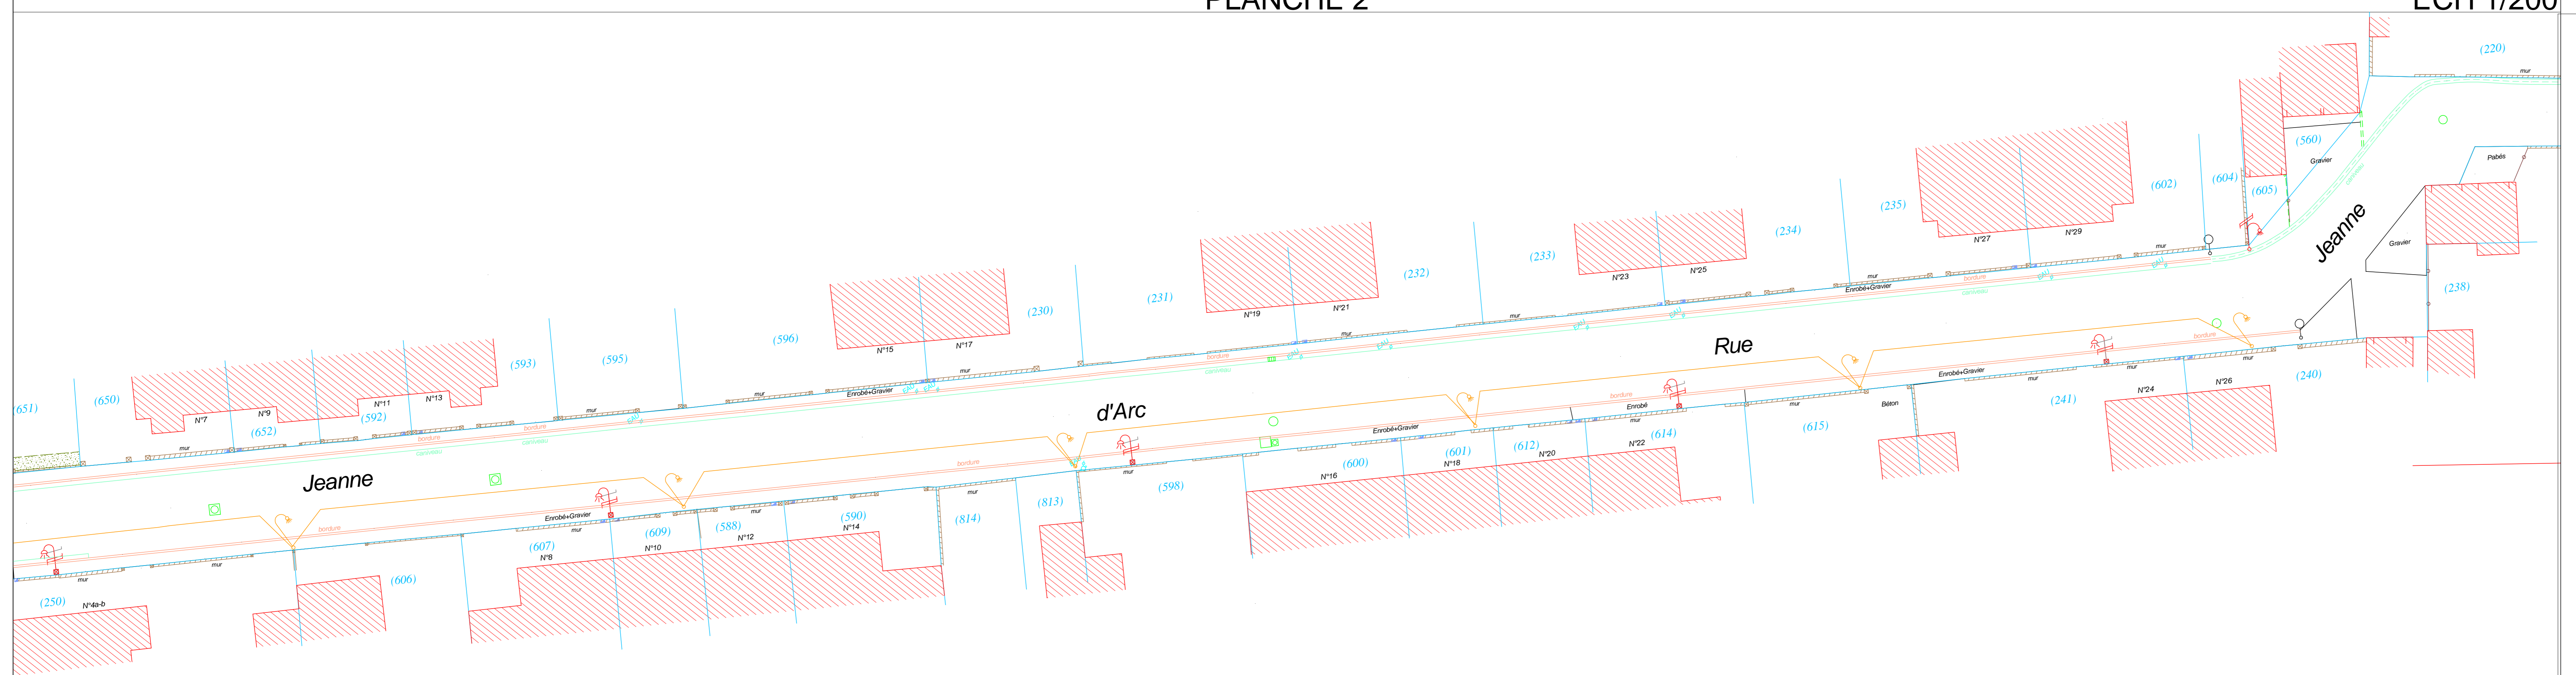

DEPARTEMENT DE MEURTHE ET MOSELLE
COMMUNE DE DIEULOUARD

ENFOUISSEMENT DES RESEAUX
RUE JEANNE D'ARC

D.C.E.
DOSSIER DE CONSULTATION
DES ENTREPRISES

FLUX
Bureau d'Etudes en VRD
et Aménagement Urbain

ECHELLE :		DATE :	ETABLI PAR :
1/200		01/07/16	NOM
Indice	Date	Objet	