


VUE GENERALE


ECH 1/500

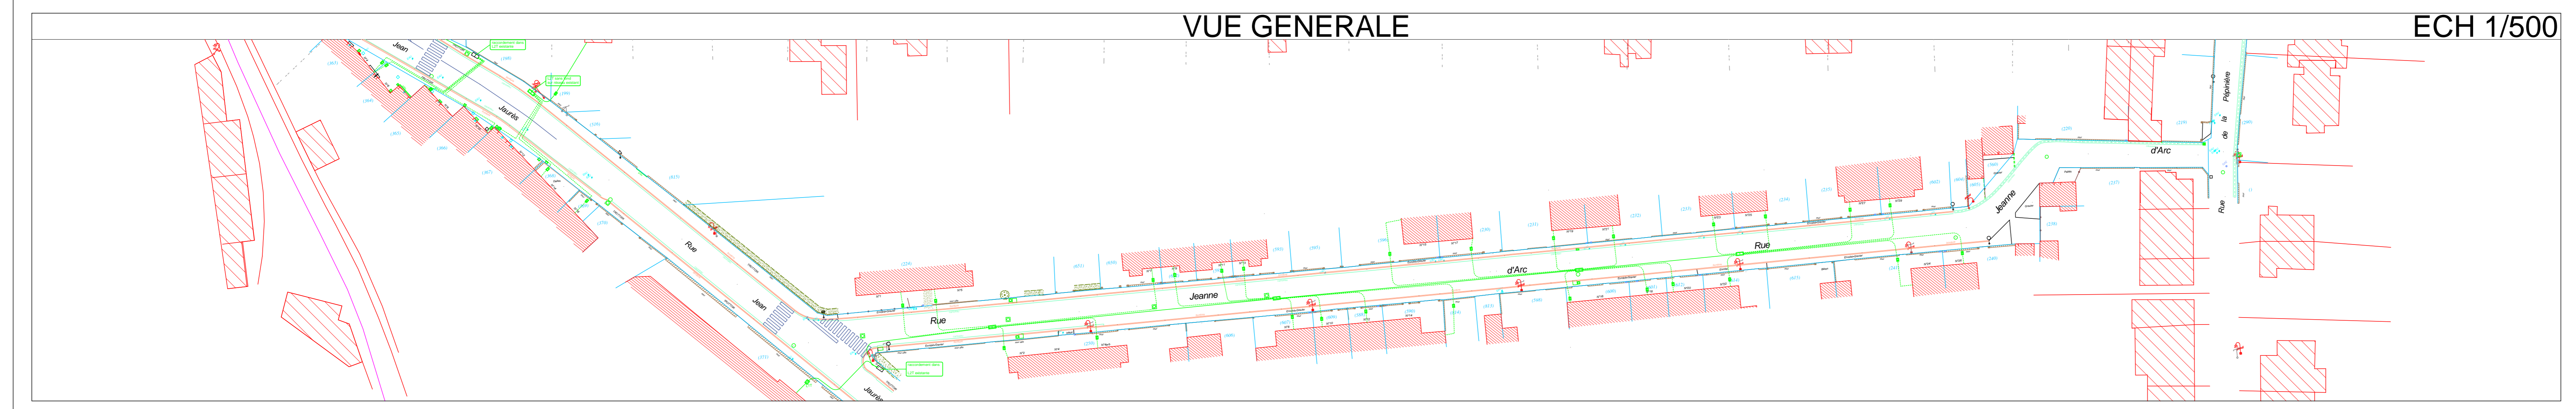

- 3 Ø 42/45
- - - 1 Ø 42/45
- L2C
- 30x30 tampon fonte
- L1T

PLANCHE 2


ECH 1/200

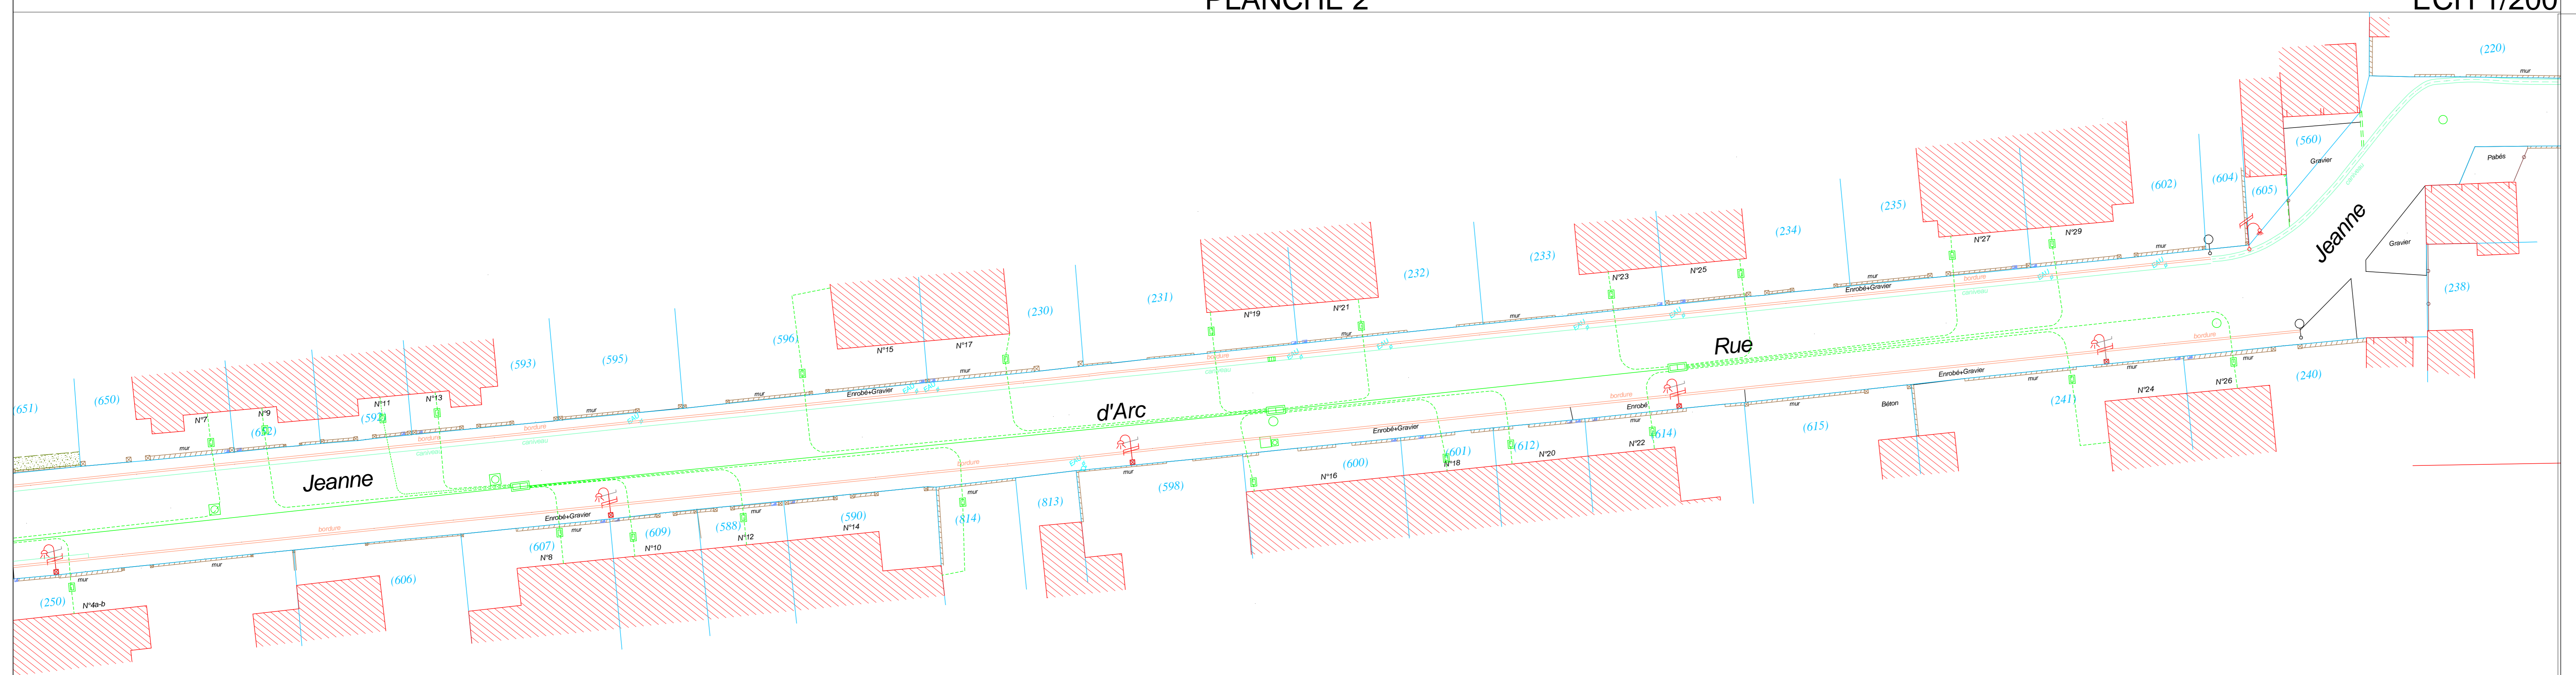

DEPARTEMENT DE MEURTHE ET MOSELLE
COMMUNE DE DIEULOUARD

ENFOUSSEMENT DES RESEAUX
RUE JEANNE D'ARC

D.C.E.
DOSSIER DE CONSULTATION
DES ENTREPRISES

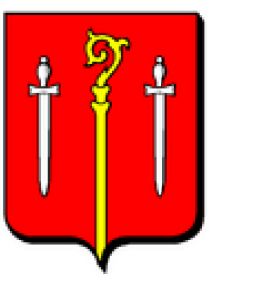

RESEAU TELEPHONE

ECHELLE :	DATE :	ETABLI PAR :
1/200	12/05/16	NOM
Indice	Date	Objet