Détail coupes horizontales sur pilier

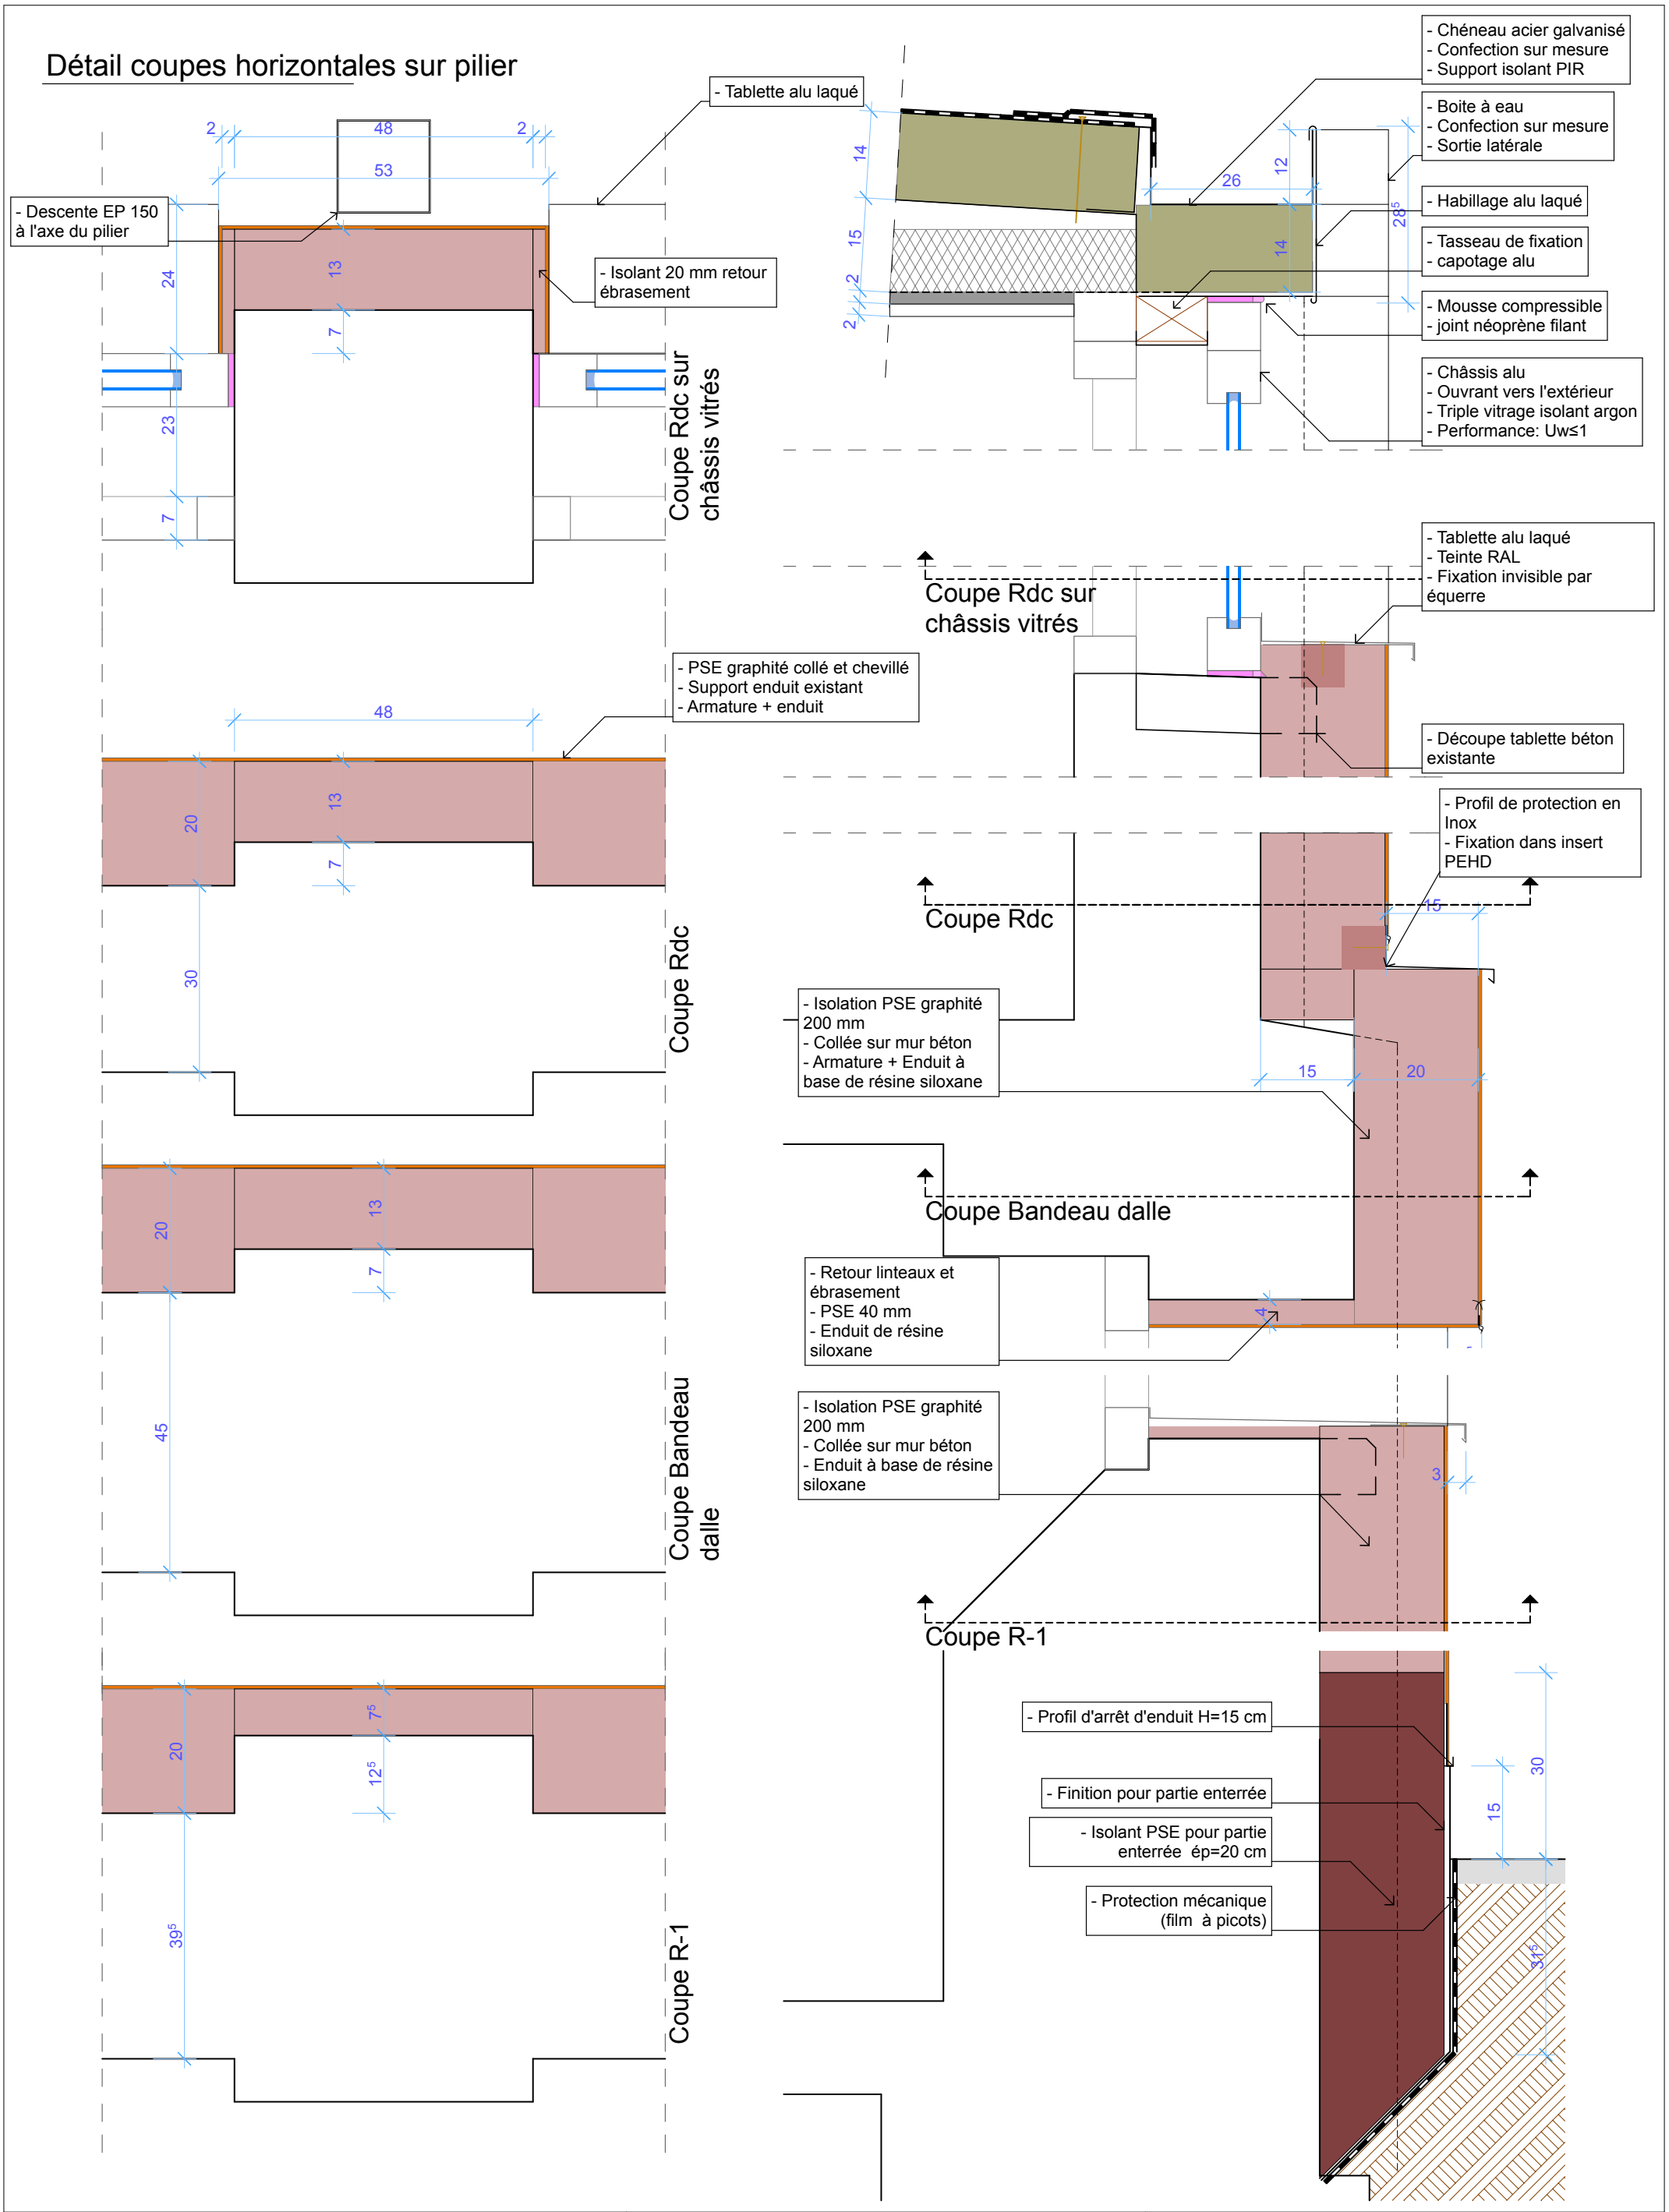

Ouvrage :	Maître d'ouvrage:	Maître d'oeuvre :
Rénovation d'une Ecole à Dieulouard (54) 8, rue Saint Laurent, Dieulouard	Commune de Dieulouard	Ateliers d-Form Mr Tristan Chaudon architecte dplg

N° de plan:	Titre:	Echelle :	Format :	N° de projet :	Dessinateur:	Date :	Révision:
EX-02	Détails Façade nord		A3	(7257)		27/07/2016	

/Users/tristanchaudon/Documents/Architecture/01_PROJETS EN COURS/Ateliers d-Form/Ecole Dieulouard/PCG3-Dieulouard-20160721.pln